


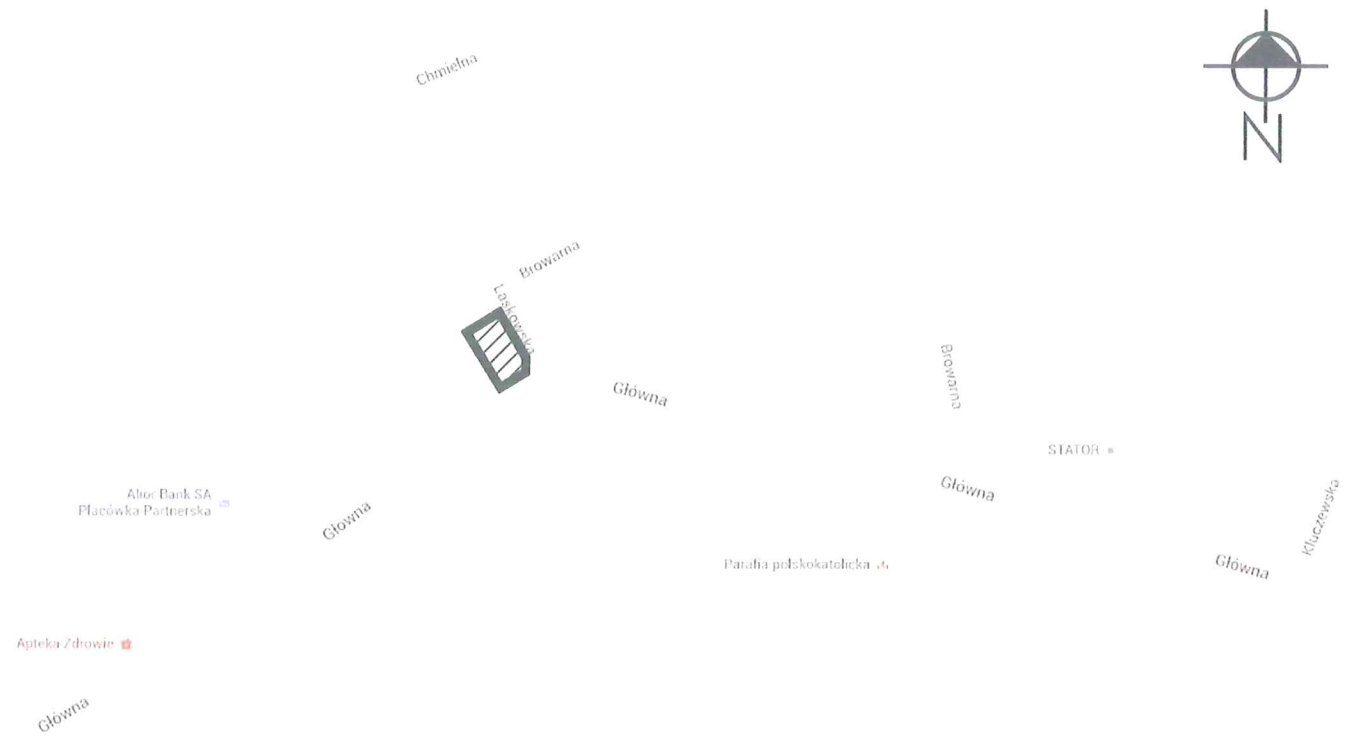


LEGENDA


- BUDYNEK OCHOTNICZEJ STRAŻY POŻARNEJ
- ZAKRES OPRACOWANIA




COBRA PROJECT		SIEDZIBA FIRMY: 41-902 Bytom, ul. K. Miarki 20 lok. 8 tel. 537 527 290; e - mail: biuro@cobraproject.pl			
Justyna Kuprowska					
TYTUŁ RYSUNKU	SYTUACJA				
ADRES	32 - 329 BOLESŁAW, UL. GŁÓWNA 30				
INWESTOR	GMINA BOLESŁAW, 32 - 329 BOLESŁAW, UL. GŁÓWNA 58				
NAZWA PROJEKTU	PB - TERMOMODERNIZACJA BUDYNKU OCHOTNICZEJ STRAŻY POŻARNEJ				
	IMIĘ I NAZWISKO	NR UPR.	NR WPISU IZBY	DATA	PODPIS
PROJEKTOWAŁ	MGR INŻ. ARCH. J. KUPROWSKA	11 / OPOKK / 2014	OPL - 0210	05.2016	
PROJEKTOWAŁ	TECH. K. EJSMOND	238 / 91	SLK / IS / 6894 / 01	05.2016	
NR UMOWY	NR PROJEKTU	BRANŻA	SKALA	NR RYS.	01
WG. UMOWY Z INWESTOREM	IS / 38 / 2016	INSTAL. WOD-KAN	-----	-----	
Niniejszy projekt chroniony jest prawem autorskim. Rysunek ani jego fragment nie mogą być reprodukowane, powielane lub wykorzystywane do innych celów bez pisemnej zgody autorów. Dz.U. z dn.04lutego1994 Nr24 poz.3-Ustawa o prawach autorskich i prawach pokrewnych wraz z późn. zm.					

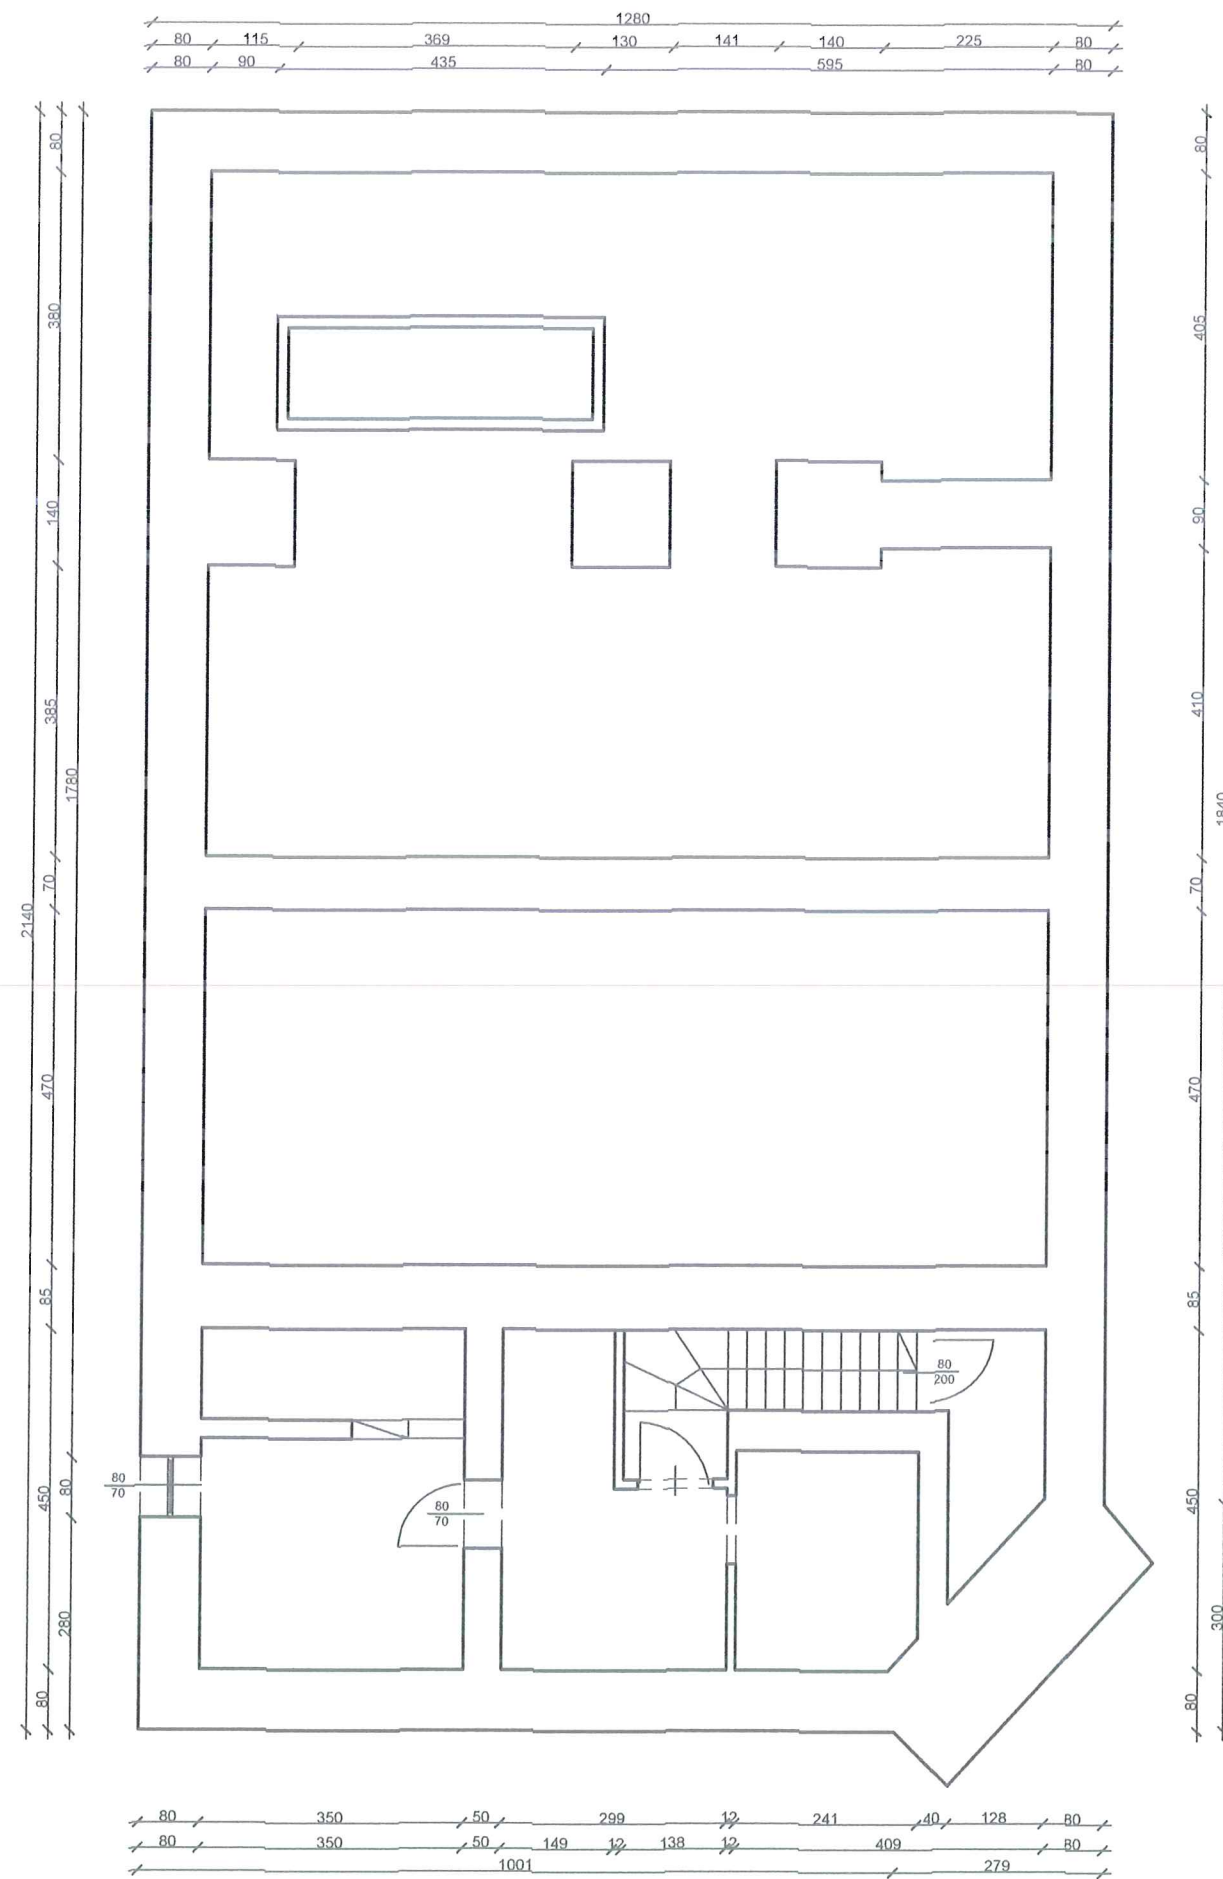


COBRA PROJECT Justyna Kuprowska		SIEDZIBA FIRMY: 41-902 Bytom, ul. K. Miarki 20 lok. 8 tel. 537 527 290; e - mail: biuro@cobraproject.pl			
TYTUŁ RYSUNKU	RZUT PIWNICY - STAN ISTNIEJĄCY				
ADRES	32 - 329 BOLESŁAW, UL. GŁÓWNA 30				
INWESTOR	GMINA BOLESŁAW - 32 - 329 BOLESŁAW, UL. GŁÓWNA 58				
NAZWA PROJEKTU	PB - TERMOMODERNIZACJA BUDYNKU OCHOTNICZEJ STRAŻY POŻARNEJ				
	IMIĘ I NAZWISKO	NR UPR.	NR WPISU IZBY	DATA	PODPIS
PROJEKTOWAŁ	MGR INŻ. ARCH. J. KUPROWSKA	11 / OPOKK / 2014	OPL - 0210	05.2016	<i>[Signature]</i>
PROJEKTOWAŁ	TECH. K. EJSMOND	238 / 91	SLK / IS / 6894 / 01	05.2016	
NR UMOWY	WG. UMOWY Z INWESTOREM	NR PROJEKTU	BRANŻA	SKALA	NR PYS.
		IS / 38 / 2016	INSTAL. WOD-KAN	1:100	02
Niniejszy projekt chroniony jest prawem autorskim. Rysunek ani jego fragment nie mogą być reprodukowane, powielane lub wykorzystywane do innych celów bez pisemnej zgody autorów. Dz.U. z dn.04lutego1994 Nr24 poz.3-Ustawa o prawach autorskich i prawach pokrewnych wraz z późn. zm.					

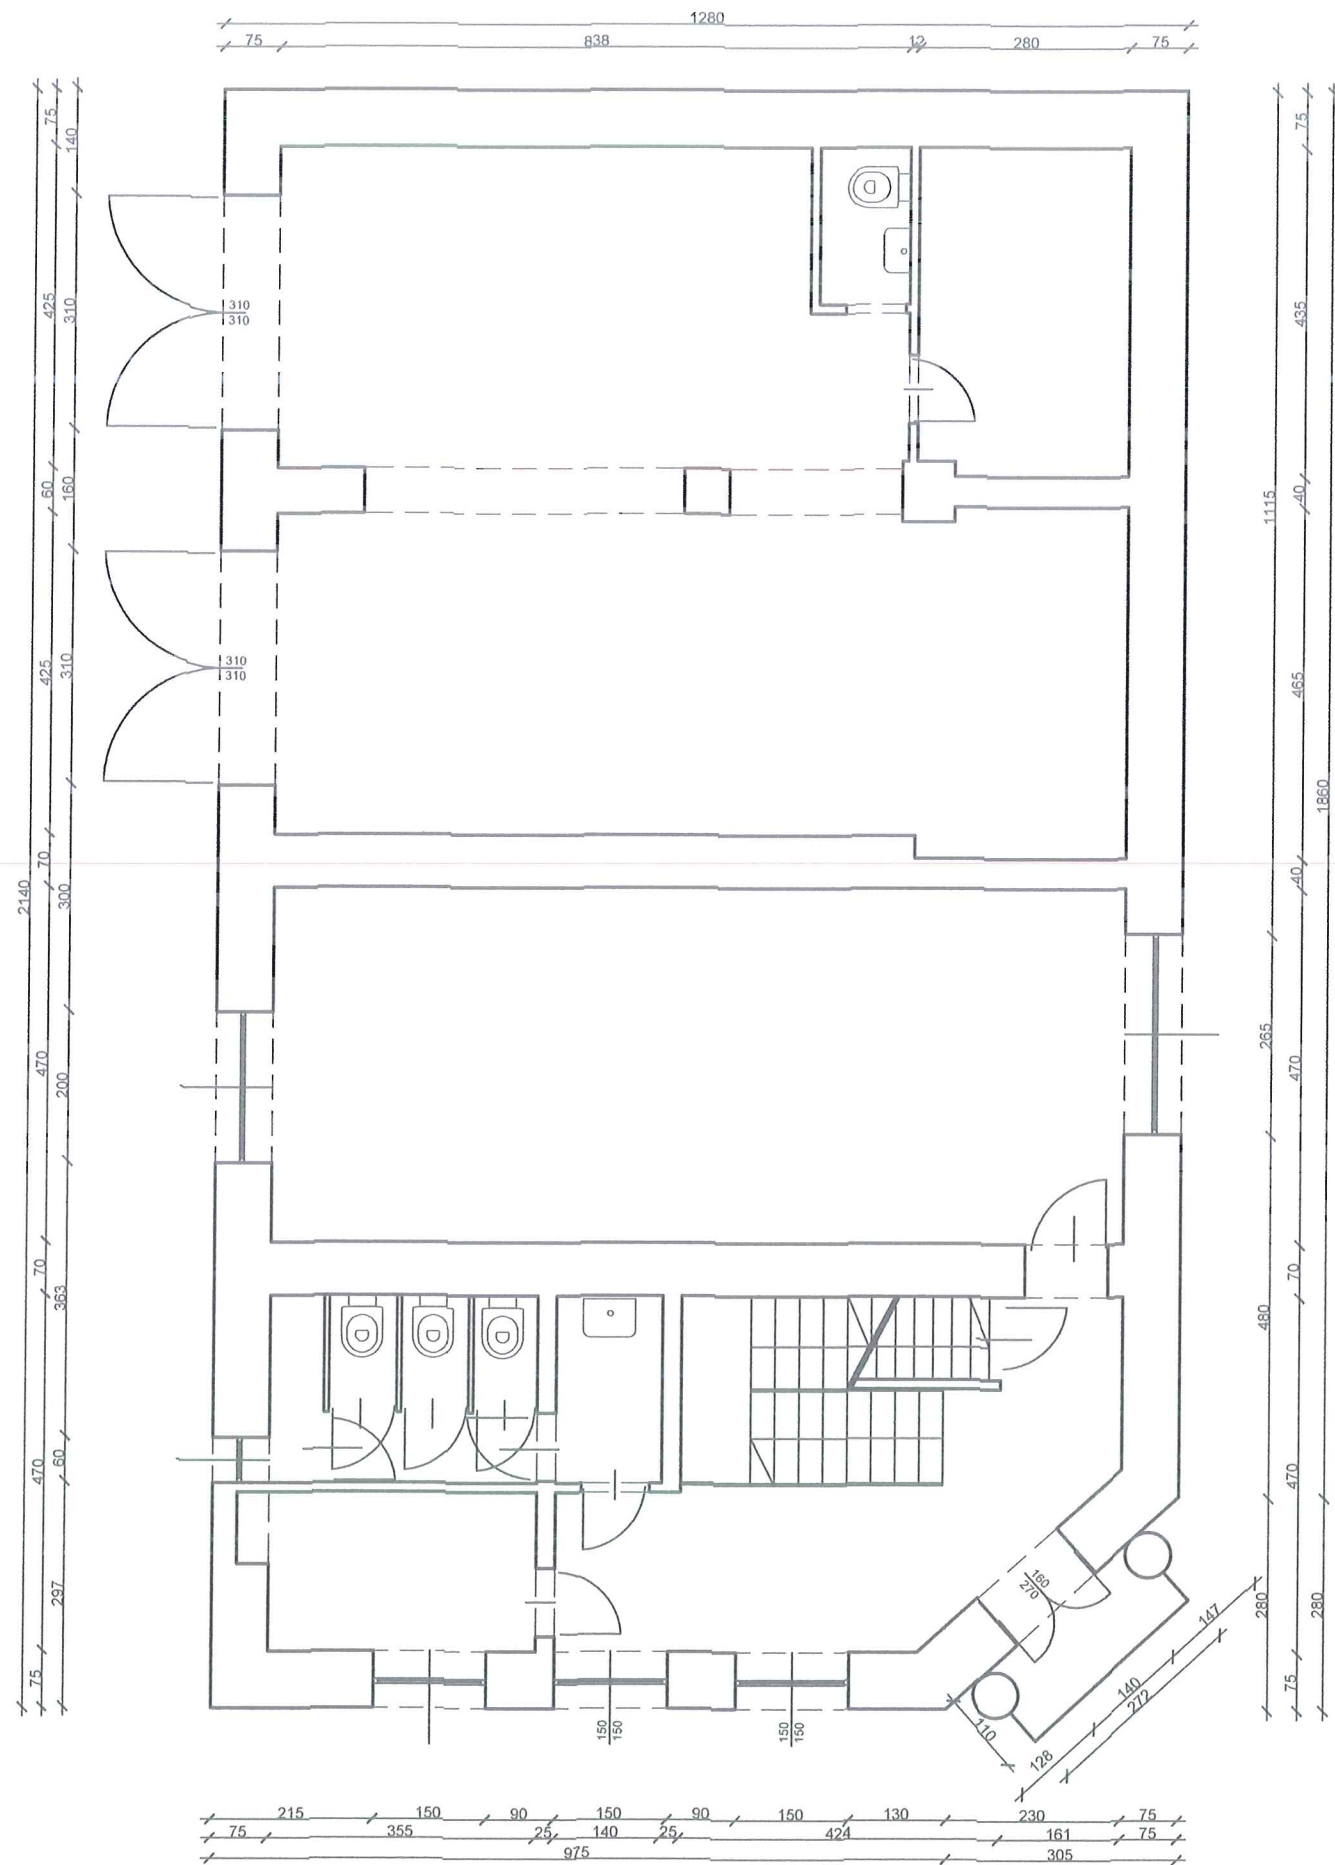



COBRA PROJECT Justyna Kuprowska		SIEDZIBA FIRMY: 41-902 Bytom, ul. K. Miarki 20 lok. 8 tel. 537 527 290; e - mail: biuro@cobraproject.pl			
TYTUŁ RYSUNKU	RZUT PARTER - STAN ISTNIEJĄCY				
ADRES	32 - 329 BOLESŁAW, UL. GŁÓWNA 30				
INWESTOR	GMINA BOLESŁAW, 32 - 329 BOLESŁAW, UL. GŁÓWNA 58				
NAZWA PROJEKTU	PB - TERMOMODERNIZACJA BUDYNKU OCHOTNICZEJ STRAŻY POŻARNEJ				
	IMIĘ I NAZWISKO	NR UPR.	NR WPISU IZBY	DATA	PODPIS
PROJEKTOWAŁ	MGR INŻ. ARCH. J. KUPROWSKA	11 / OPOKK / 2014	OPL - 0210	05.2016	<i>[Signature]</i>
PROJEKTOWAŁ	TECH. K. EJSMOND	238 / 91	SLK / IS / 6894 / 01	05.2016	
NR UMOWY	NR PROJEKTU	BRANŻA	SKALA	NR RYS.	03
WG. UMOWY Z INWESTOREM	IS / 38 / 2016	INSTAL. WOD-KAN	1:100		
Niniejszy projekt chroniony jest prawem autorskim. Rysunek ani jego fragment nie mogą być reprodukowane, powielane lub wykorzystywane do innych celów bez pisemnej zgody autorów. Dz.U. z dn.04lutego1994 Nr24 poz.3-Ustawa o prawach autorskich i prawach pokrewnych wraz z późn. zm.					

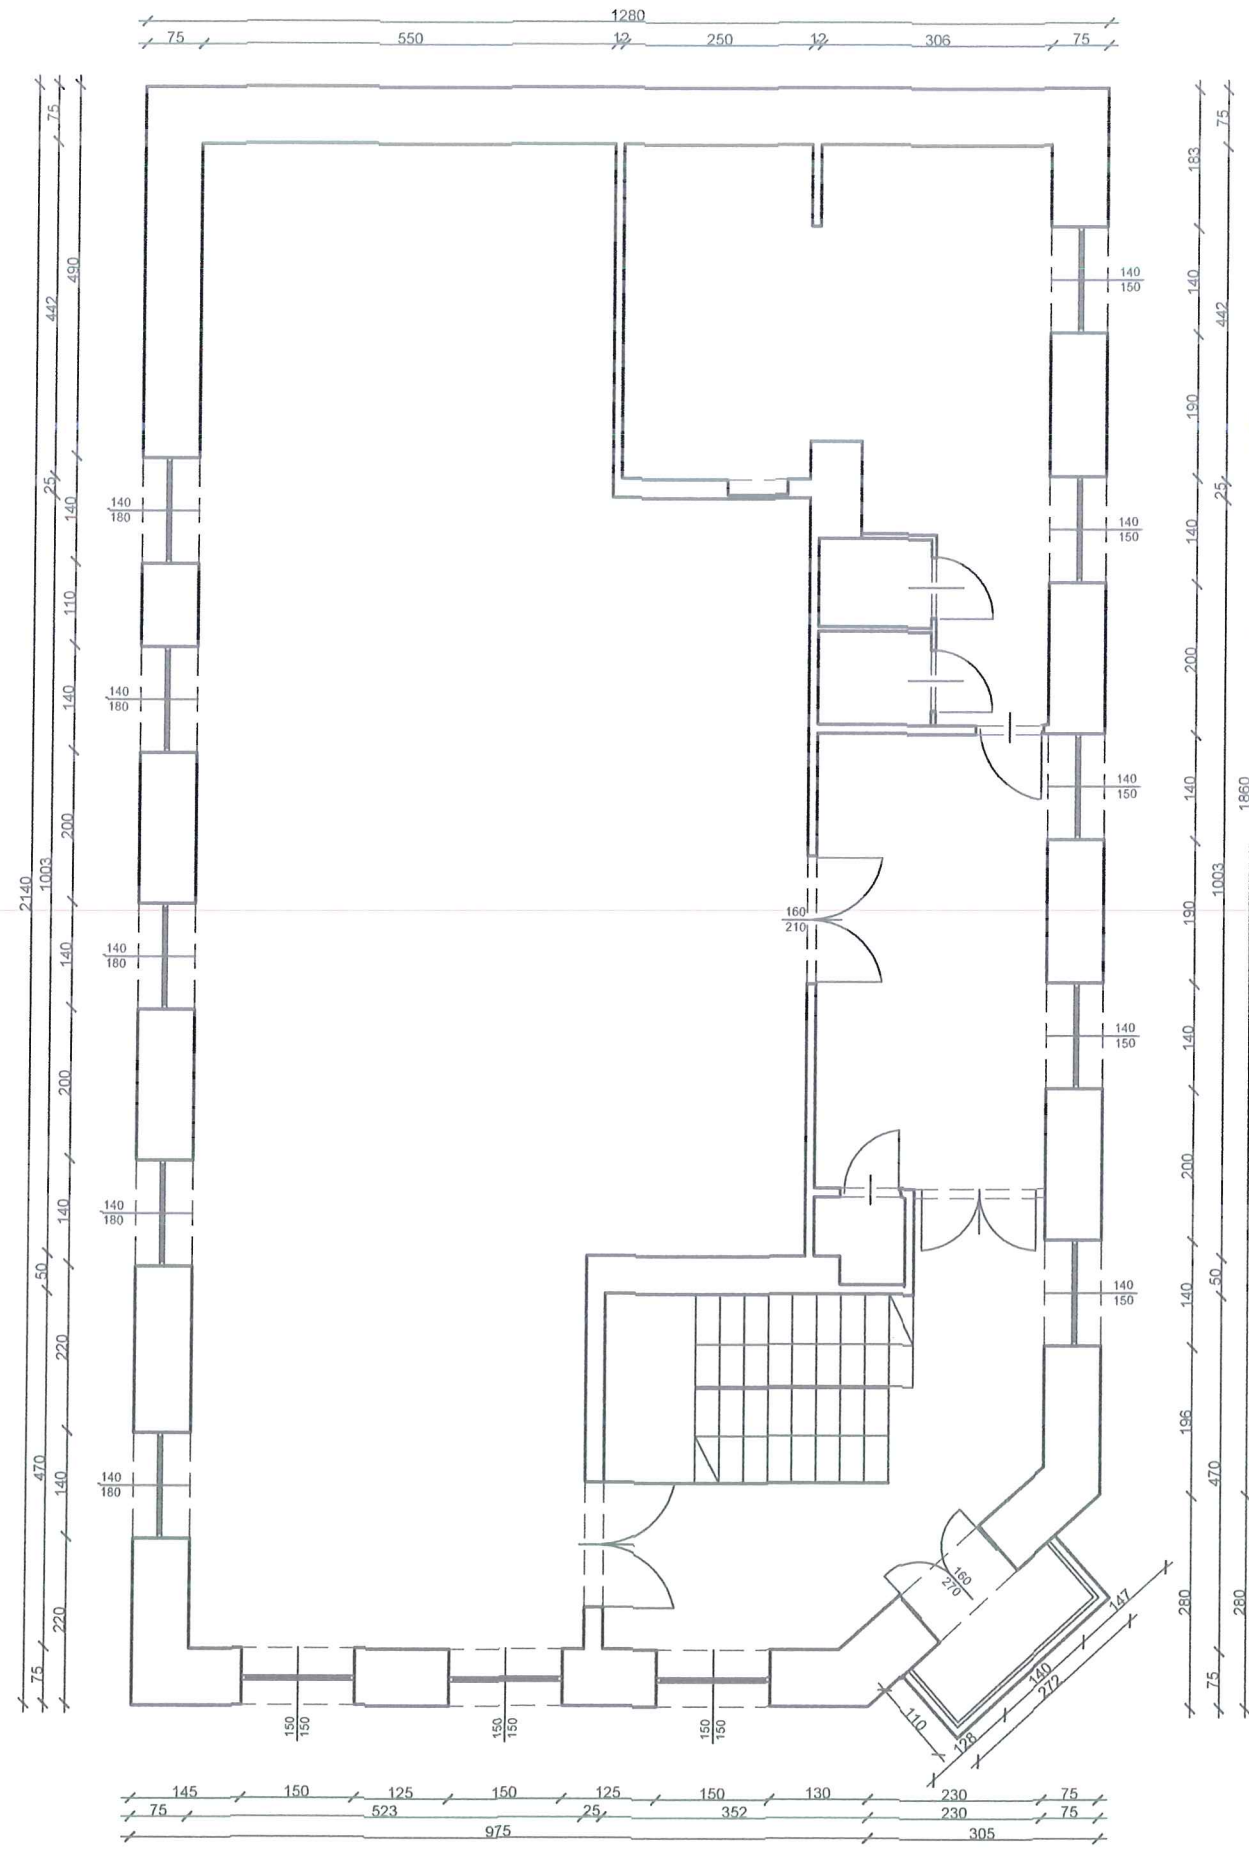

COBRA PROJECT Justyna Kuprowska		SIEDZIBA FIRMY: 41-902 Bytom, ul. K. Miarki 20 lok. 8 tel. 537 527 290; e - mail: biuro@cobraproject.pl			
TYTUŁ RYSUNKU	RZUT I PIĘTRO - STAN ISTNIEJĄCY				
ADRES	32 - 329 BOLESŁAW, UL. GŁÓWNA 30				
INWESTOR	GMINA BOLESŁAW, 32 - 329 BOLESŁAW, UL. GŁÓWNA 58				
NAZWA PROJEKTU	PB - TERMOMODERNIZACJA BUDYNKU OCHOTNICZEJ STRAŻY POŻARNEJ				
	IMIĘ I NAZWISKO	NR UPR.	NR WPISU IZBY	DATA	PODPIS
PROJEKTOWAŁ	MGR INŻ. ARCH. J. KUPROWSKA	11 / OPOKK / 2014	OPL - 0210	05.2016	<i>[Signature]</i>
PROJEKTOWAŁ	TECH. K. EJSMOND	238 / 91	SLK / IS / 6894 / 01	05.2016	
NR UMOWY	WG. UMOWY Z INWESTOREM	NR PROJEKTU	BRANŻA	SKALA	NR RYS.
		IS / 38 / 2016	INSTAL. WOD-KAN	1:100	04
Niniejszy projekt chroniony jest prawem autorskim. Rysunek ani jego fragment nie mogą być reprodukowane, powielane lub wykorzystywane do innych celów bez pisemnej zgody autorów. Dz.U. z dn.04lutego1994 Nr24 poz.3-Ustawa o prawach autorskich i prawach pokrewnych wraz z późn. zm.					

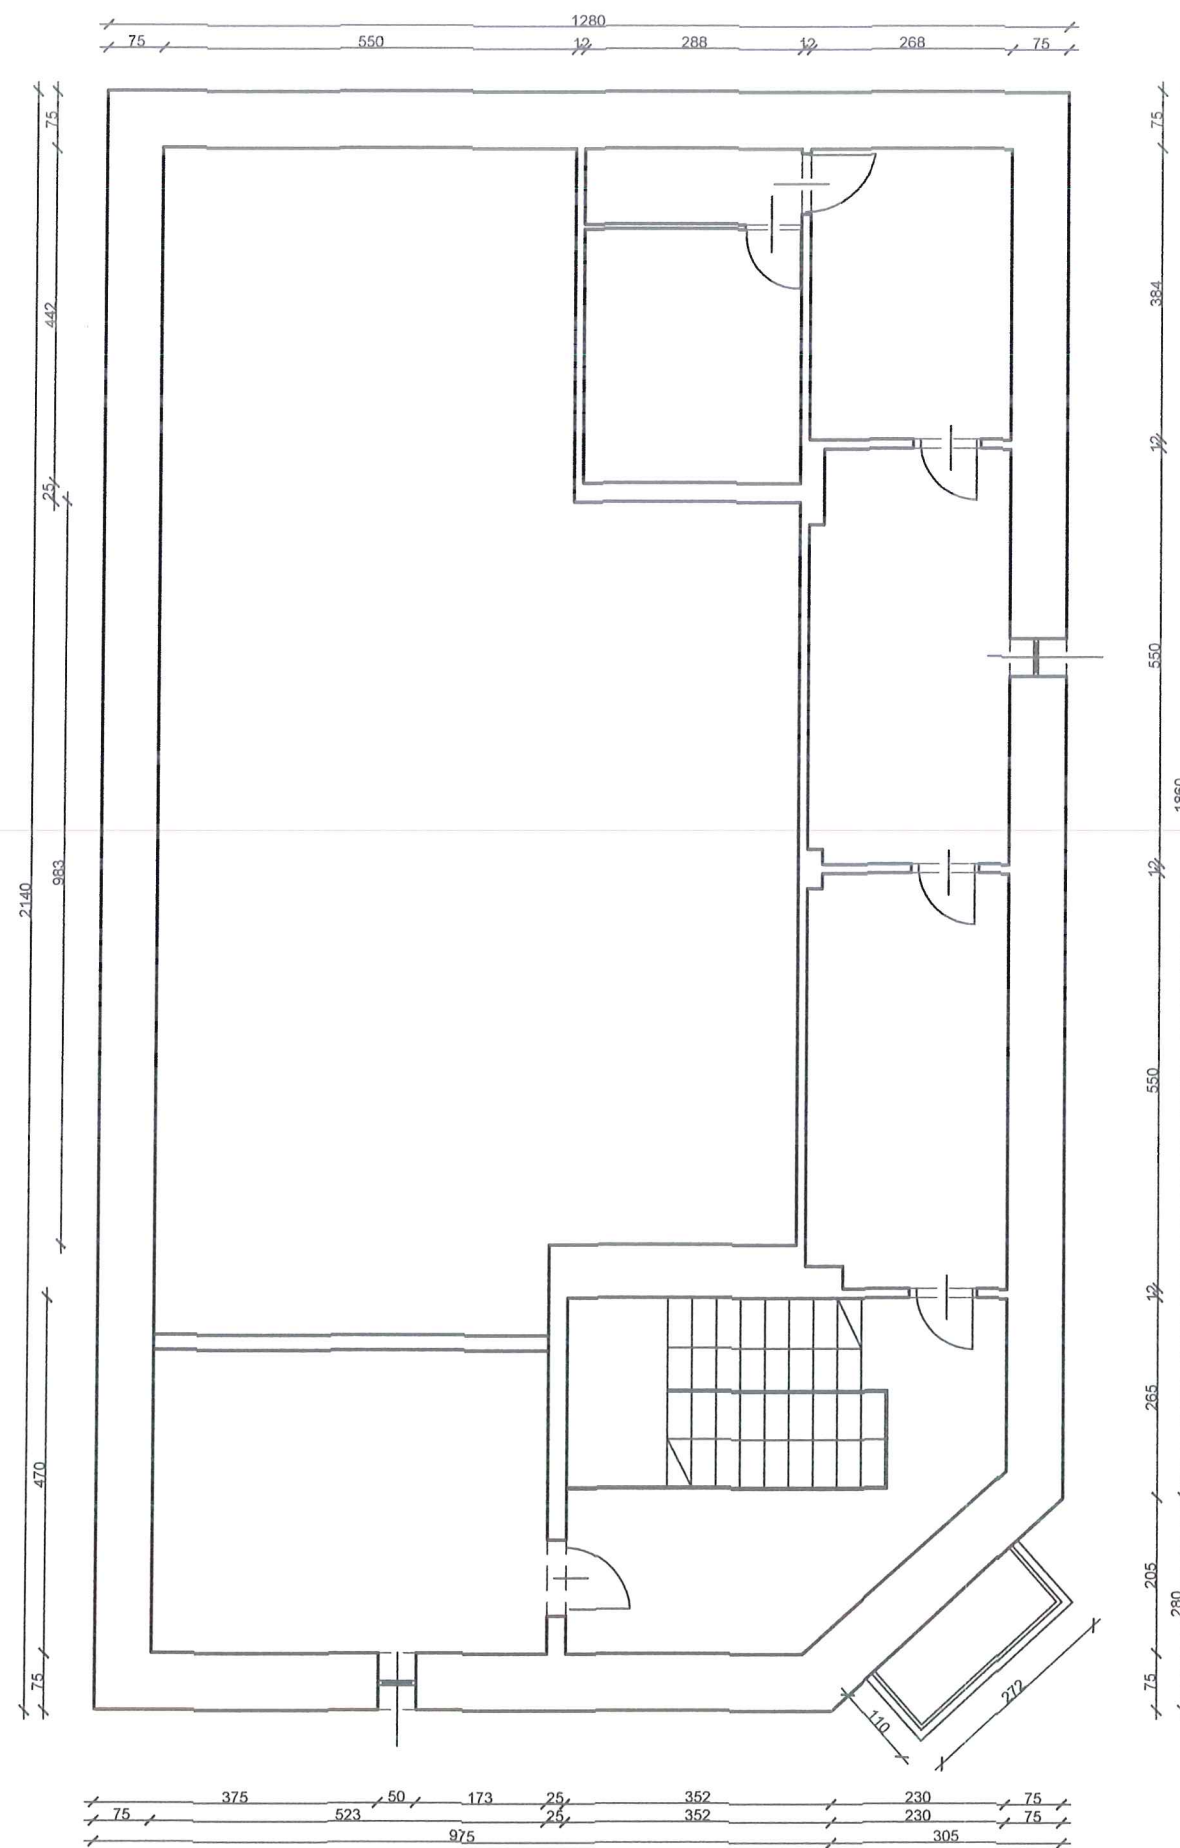


COBRA PROJECT Justyna Kuprowska		SIEDZIBA FIRMY: 41-902 Bytom, ul. K. Miarki 20 lok. 8 tel. 537 527 290; e - mail: biuro@cobraproject.pl			
TYTUŁ RYSUNKU	RZUT II PIĘTRO - STAN ISTNIEJĄCY				
ADRES	32 - 329 BOLESŁAW, UL. GŁÓWNA 30				
INWESTOR	GMINA BOLESŁAW; 32 - 329 BOLESŁAW, UL. GŁÓWNA 58				
NAZWA PROJEKTU	PB - TERMOMODERNIZACJA BUDYNKU OCHOTNICZEJ STRAŻY POŻARNEJ				
	IMIĘ I NAZWISKO	NR UPR.	NR WPISU IZBY	DATA	PODPIS
PROJEKTOWAŁ	MGR INŻ. ARCH. J. KUPROWSKA	11 / OPOKK / 2014	OPL - 0210	05.2016	<i>[Signature]</i>
PROJEKTOWAŁ	TECH. K. EJSMOND	238 / 91	SLK / IS / 6894 / 01	05.2016	
NR UMOWY	WG. UMOWY Z INWESTOREM	NR PROJEKTU	IS / 38 / 2016	BRANŻA	SKALA
				INSTAL. WOD-KAN	1:100
Niniejszy projekt chroniony jest prawem autorskim. Rysunek ani jego fragment nie mogą być reprodukowane, powielane lub wykorzystywane do innych celów bez pisemnej zgody autorów. Dz.U. z dn.04lutego1994 Nr24 poz.3-Ustawa o prawach autorskich i prawach pokrewnych wraz z późn. zm.					05

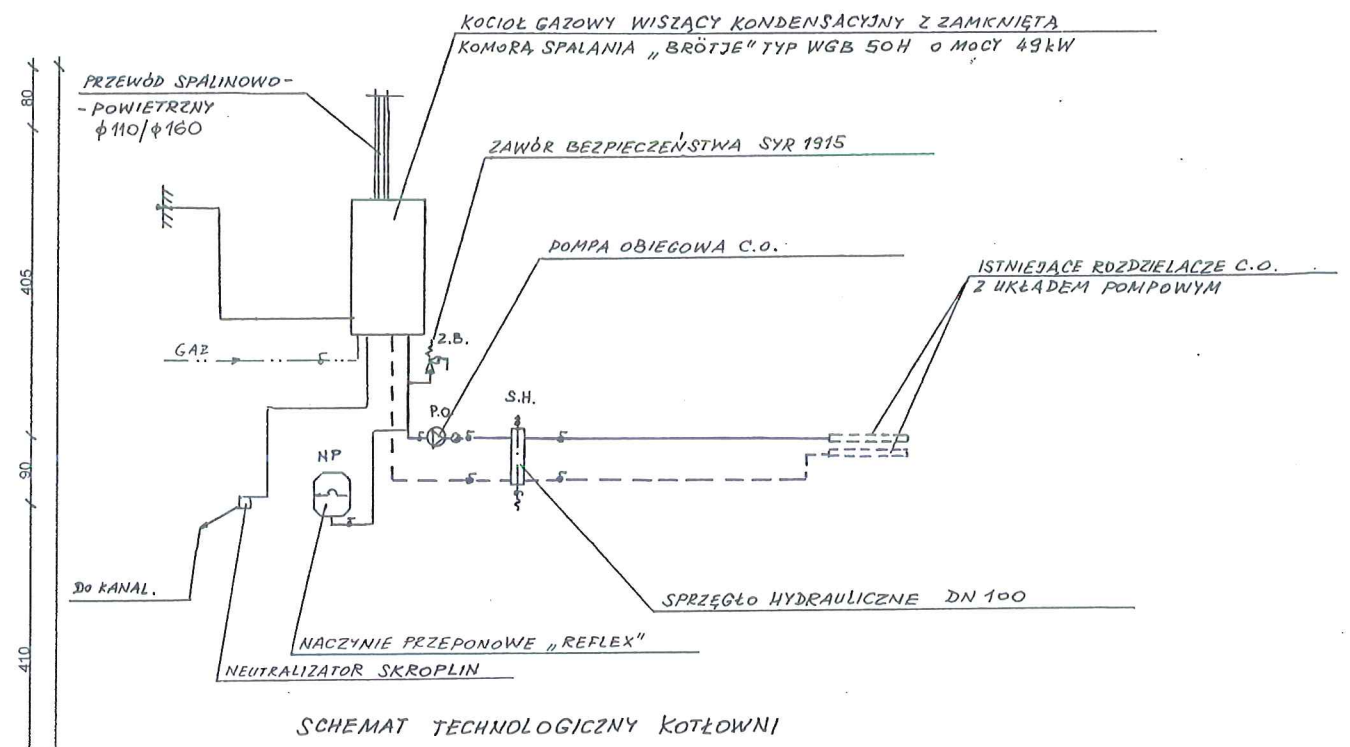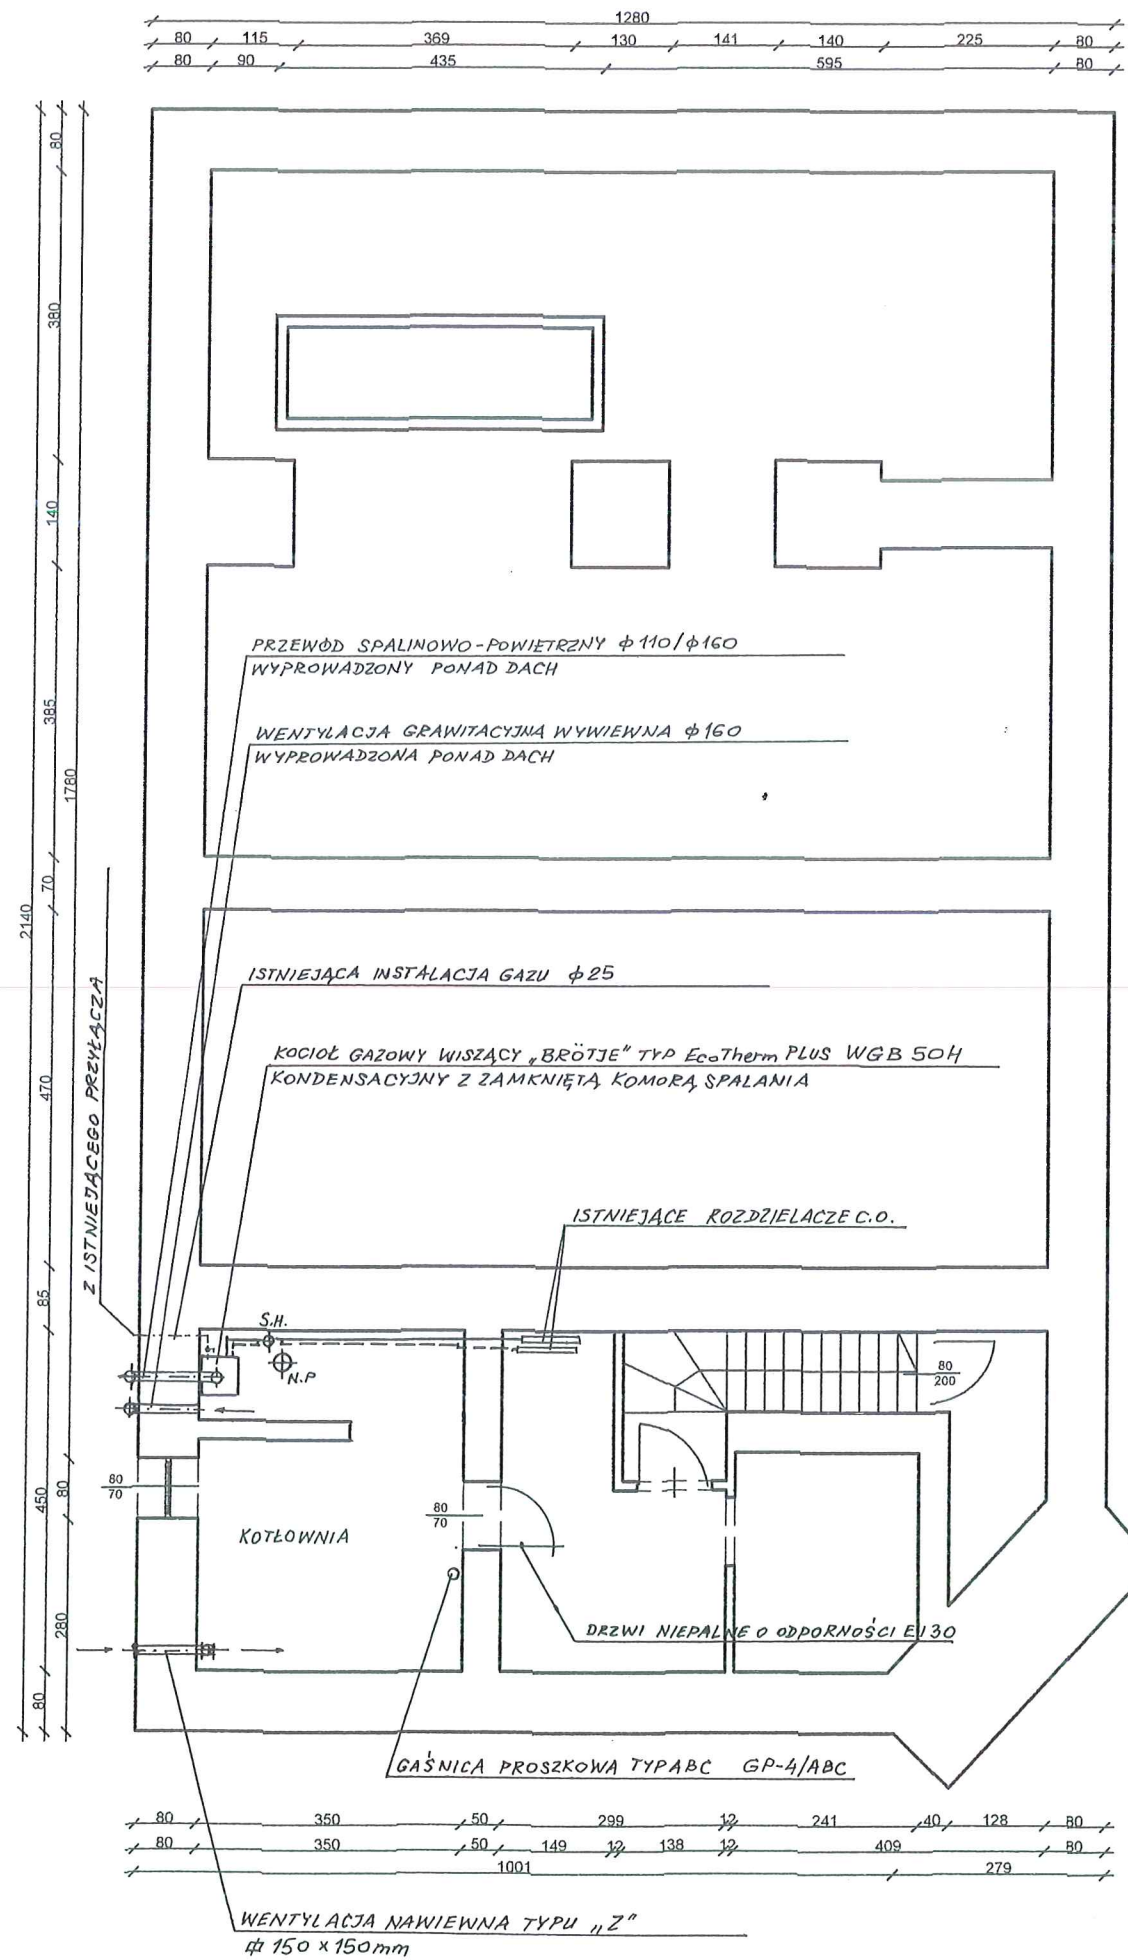


RZECZOZNAWCA DO SPRAW ZABEZPIECZEŃ
PRZECIWOŻAROWYCH
mgr Jerzy Królikowski
Nr upr. KGPS 116/93
Zgodność projektu z wymaganiami ochrony przeciwpożarowej
STWIERDZAM
bez uwag
uwagami:

COBRA PROJECT Justyna Kuprowska		SIEDZIBA FIRMY: 41-902 Bytom, ul. K. Miarki 20 lok. 8 tel. 537 527 290; e-mail: biuro@cobraproject.pl			
TYTUŁ RYSUNKU	RZUT PIWNICY - STAN PROJEKTOWANY				
ADRES	32 - 329 BOLESŁAW, UL. GŁÓWNA 30				
INWESTOR	GMINA BOLESŁAW; 32 - 329 BOLESŁAW, UL. GŁÓWNA 58				
NAZWA PROJEKTU	PB - TERMOMODERNIZACJA BUDYNKU OCHOTNICZEJ STRAŻY POŻARNEJ				
IMIE I NAZWISKO	NR UPR.	NR WPISU IZBY	DATA	PODPIS	
PROJEKTOWAŁ	MGR INŻ. ARCH. J. KUPROWSKA	11 / OPOKK / 2014	OPL - 0210	05.2015	
PROJEKTOWAŁ	TECH. K. EJSMOND	238 / 91	SLK / IS / 6994 / 01	05.2015	
NR UMOWY	NR PROJEKTU	BRANŻA	SKALA	NR RYS.	
WG. UMOWY Z INWESTOREM	IS / 38 / 2016	INST. SANIT.	1:100	06	
Niniejszy projekt chroniony jest prawem autorskim. Rysunek ani jego fragment nie mogą być reprodukowane, powielane lub wykorzystywane do innych celów bez pisemnej zgody autorów. Dz.U. z dn.04lutego1994 Nr24 poz.3-Ustawa o prawach autorskich i prawach pokrewnych wraz z późn. zm.					

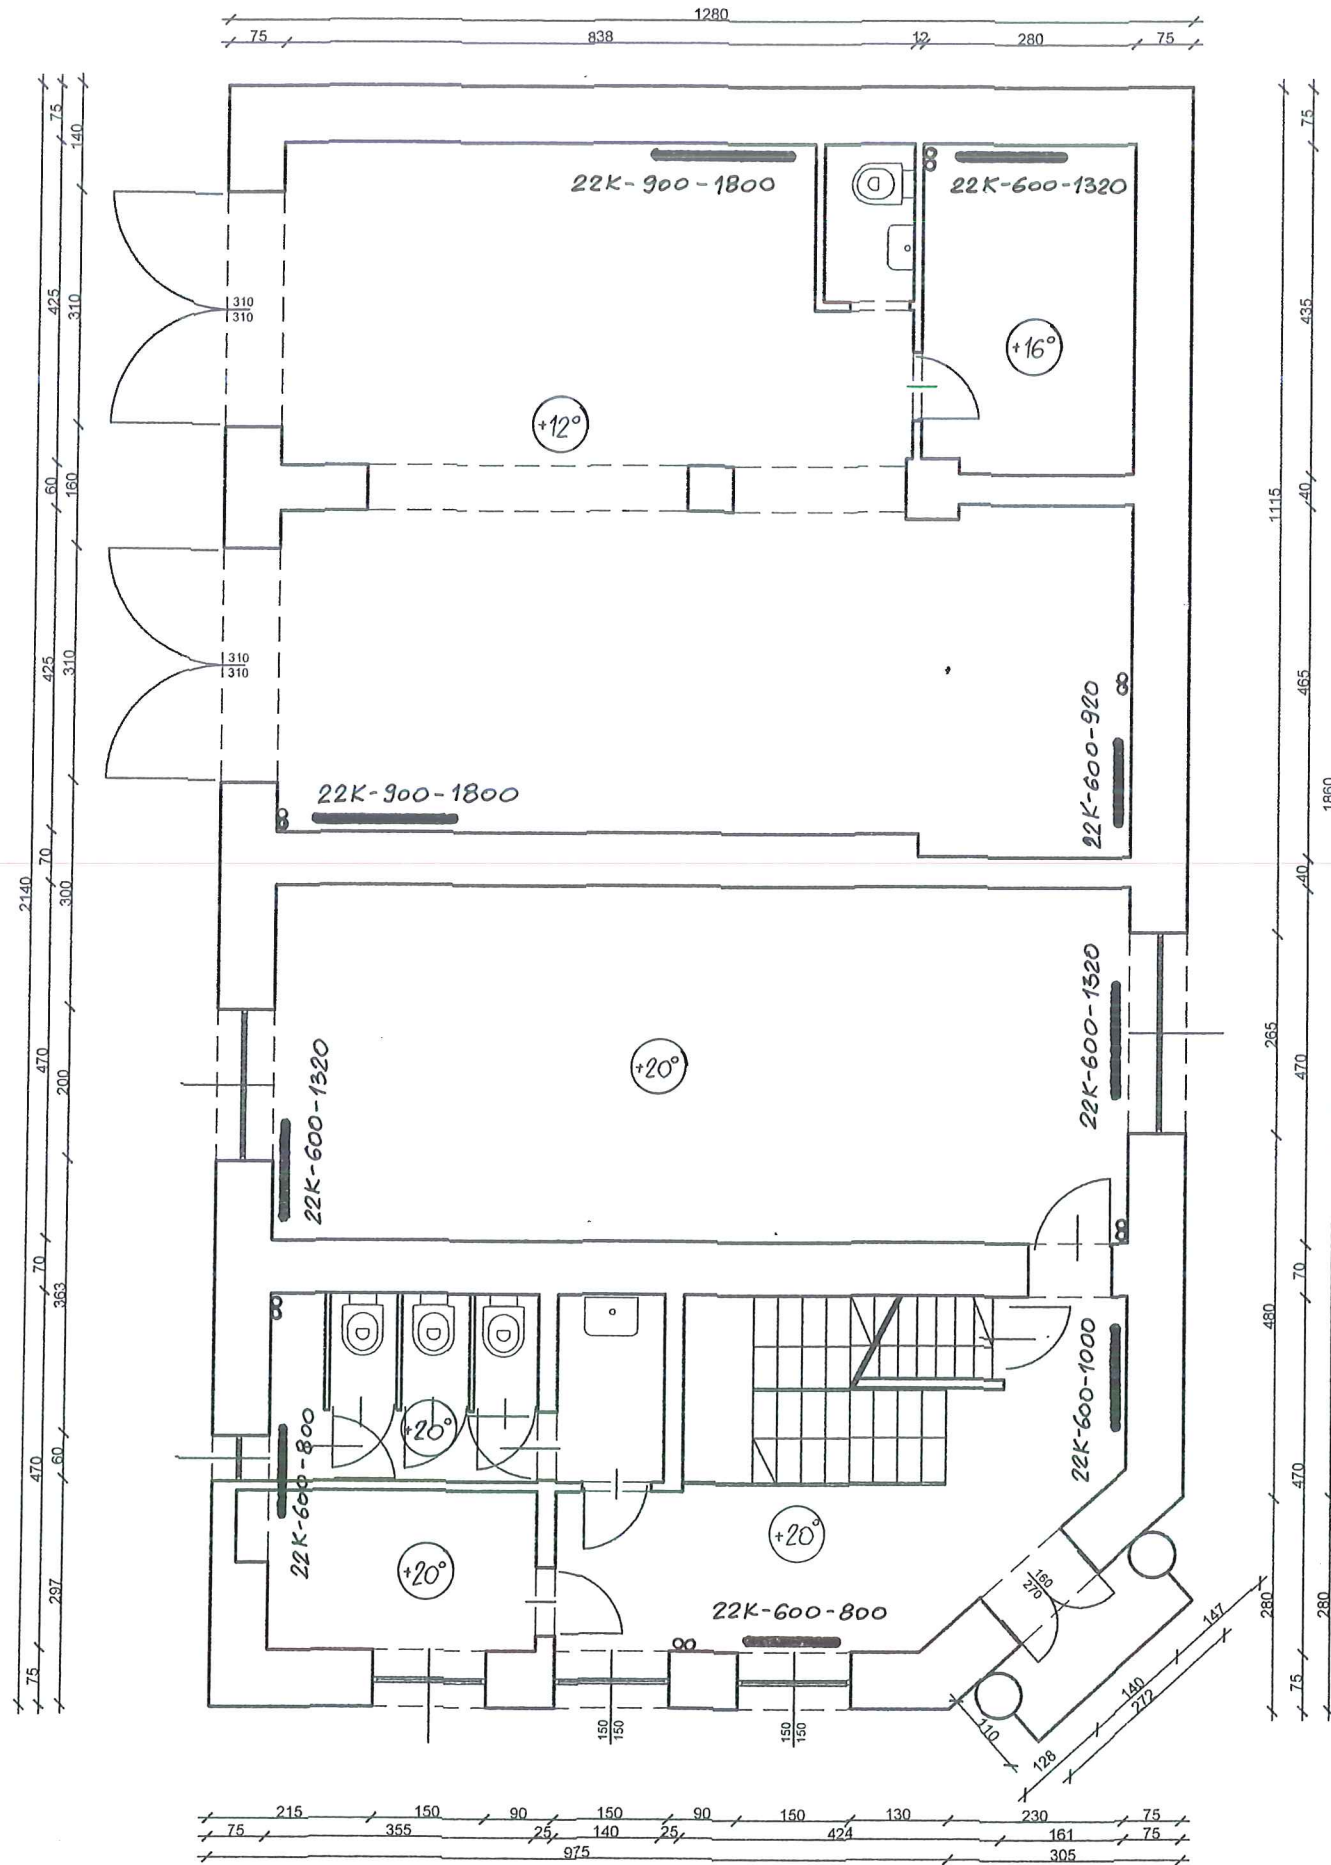


GRZEJNIK STALOWY PŁYTOWY TYP K COSMONOVA
oo ISTNIEJĄCY PION C.O.

COBRA PROJECT Justyna Kuprowska		SIEDZIBA FIRMY: 41-902 Bytom, ul. K. Miarki 20 lok. 8 tel. 537 527 290; e - mail: biuro@cobraproject.pl			
TYTUŁ RYSUNKU	RZUT PARTER - STAN PROJEKTOWANY				
ADRES	32 - 329 BOLESŁAW, UL. GŁÓWNA 30				
INWESTOR	GMINA BOLESŁAW; 32 - 329 BOLESŁAW, UL. GŁÓWNA 58				
NAZWA PROJEKTU	PB - TERMOMODERNIZACJA BUDYNKU OCHOTNICZEJ STRAŻY POŻARNEJ				
	IMIE I NAZWISKO	NR UPR.	NR WPISU IZBY	DATA	PODPIS
PROJEKTOWAŁ	MGR INŻ. ARCH. J. KUPROWSKA	11 / OPOKK / 2014	OPL - 0210	05.2016	
PROJEKTOWAŁ	TECH. K. EJSMOND	238 / 91	SLK / IS / 6894 / 01	05.2016	
NR UMOWY	NR PROJEKTU	BRANŻA	SKALA	NR RYS.	
WG. UMOWY Z INWESTOREM	IS / 38 / 2016	INSTAL. WOD-KAN	1:100	07	
Niniejszy projekt chroniony jest prawem autorskim. Rysunek ani jego fragment nie mogą być reprodukowane, powielane lub wykorzystywane do innych celów bez pisemnej zgody autorów. Dz.U. z dn.04lutego1994 Nr24 poz.3-Ustawa o prawach autorskich i prawach pokrewnych wraz z późn. zm.					

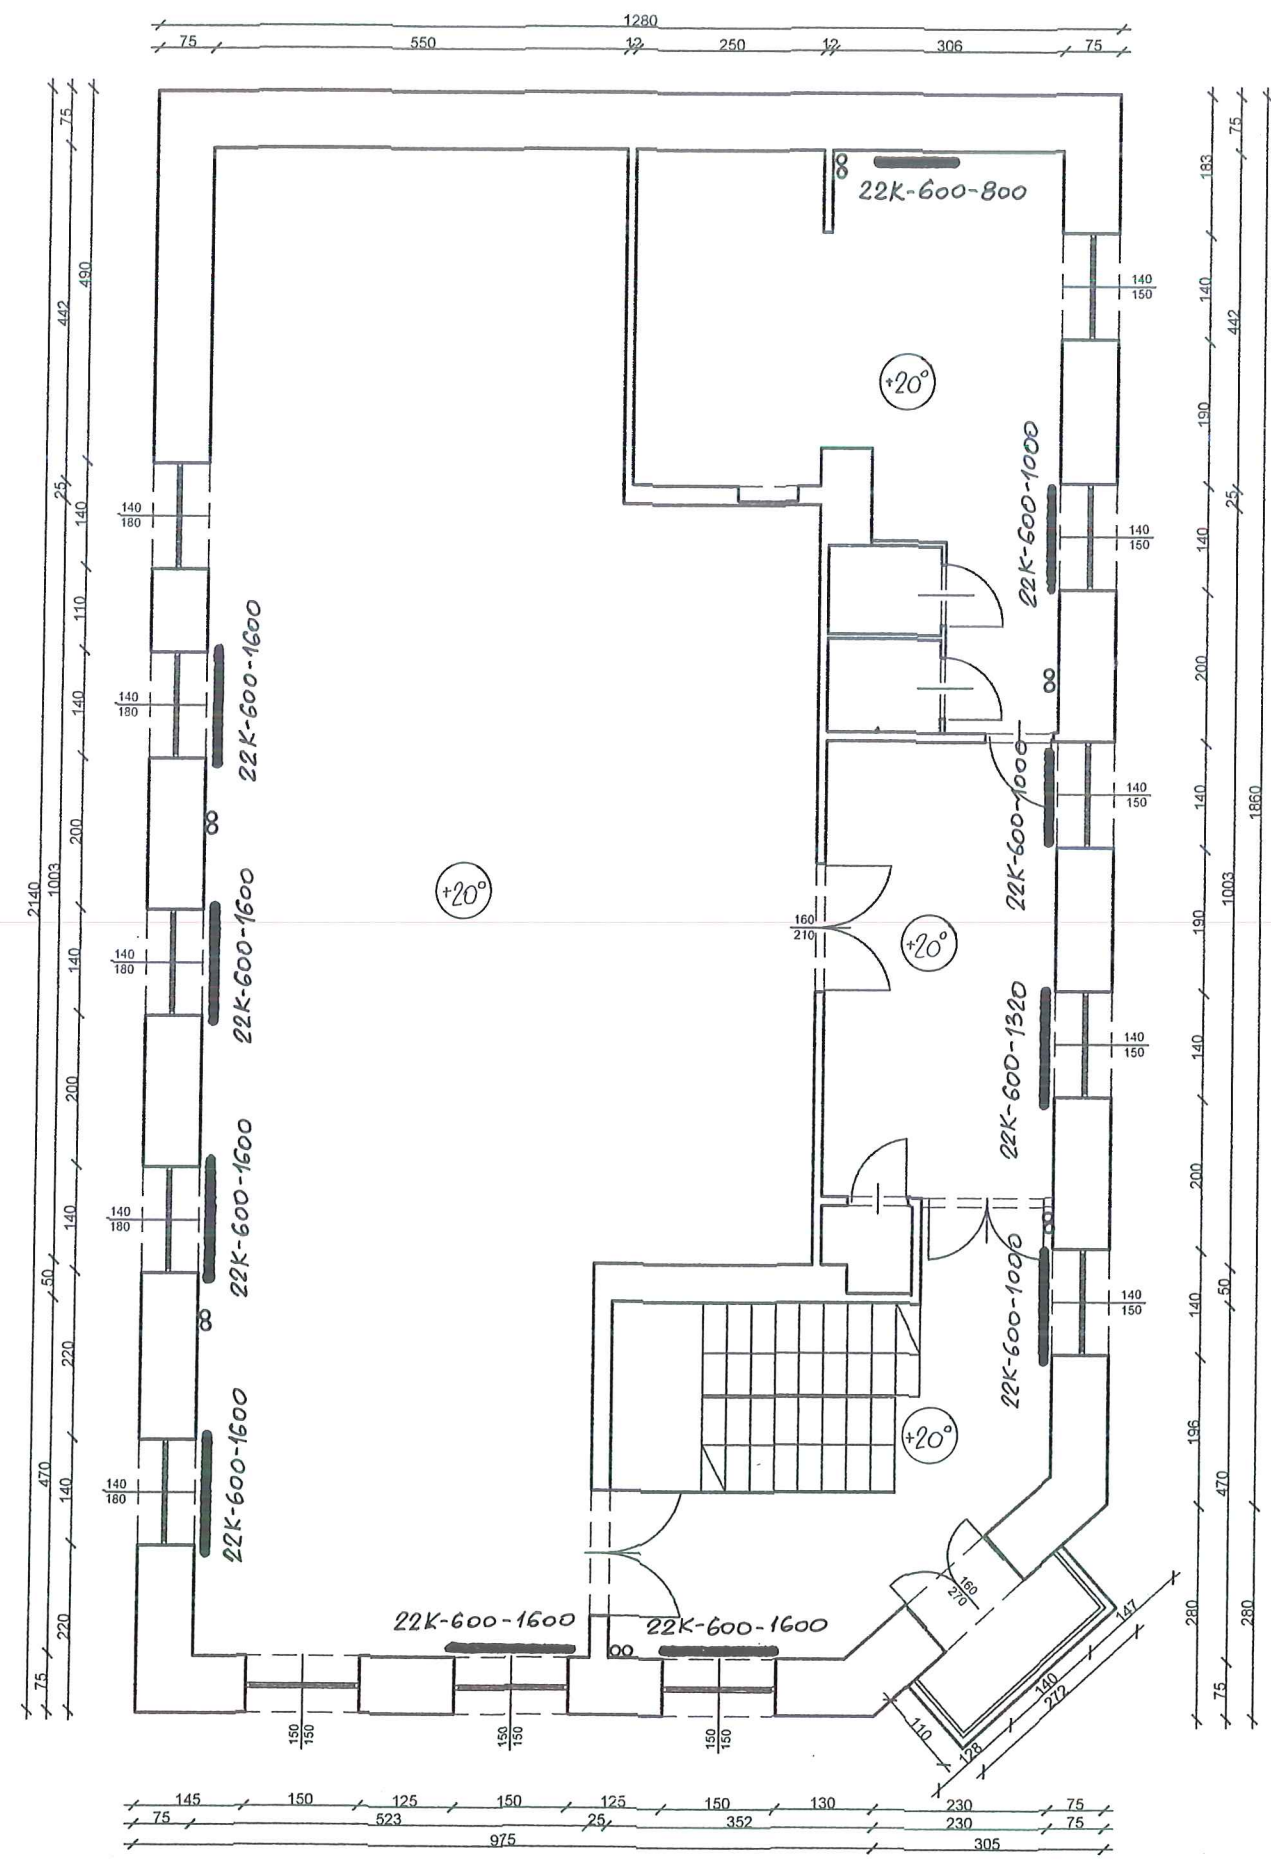

COBRA PROJECT				SIEDZIBA FIRMY:		
Justyna Kuprowska				41-902 Bytom, ul. K. Miarki 20 lok. 8 tel. 537 527 290; e - mail: biuro@cobraproject.pl		
TYTUL RYSUNKU						
RZUT I PIĘTRO - STAN PROJEKTOWANY						
ADRES						
32 - 329 BOLESŁAW, UL. GŁÓWNA 30						
INWESTOR						
GMINA BOLESŁAW - 32 - 329 BOLESŁAW, UL. GŁÓWNA 58						
NAZWA PROJEKTU						
PB - TERMOMODERNIZACJA BUDYNKU OCHOTNICZEJ STRAŻY POŻARNEJ						
IMIĘ I NAZWISKO			NR UPR.	NR WPISU IZBY	DATA	PODPIS
MGR INŻ. ARCH. J. KUPROWSKA			11 / OPOKK / 2014	OPL - 0210	05.2016	<i>J.K.</i>
TECH. K. EJSMOND			238 / 91	SLK / IS / 6894 / 01	05.2016	
NR UMOWY			NR PROJEKTU		BRANŻA	SKALA
WG. UMOWY Z INWESTOREM			IS / 38 / 2016		INSTAL. WOD-KAN	1:100
Niniejszy projekt chroniony jest prawem autorskim. Rysunek ani jego fragment nie mogą być reprodukowane, powielane lub wykorzystywane do innych celów bez pisemnej zgody autorów. Dz.U. z dn.04lutego1994 Nr24 poz.3-Ustawa o prawach autorskich i prawach pokrewnych wraz z późn. zm.						08

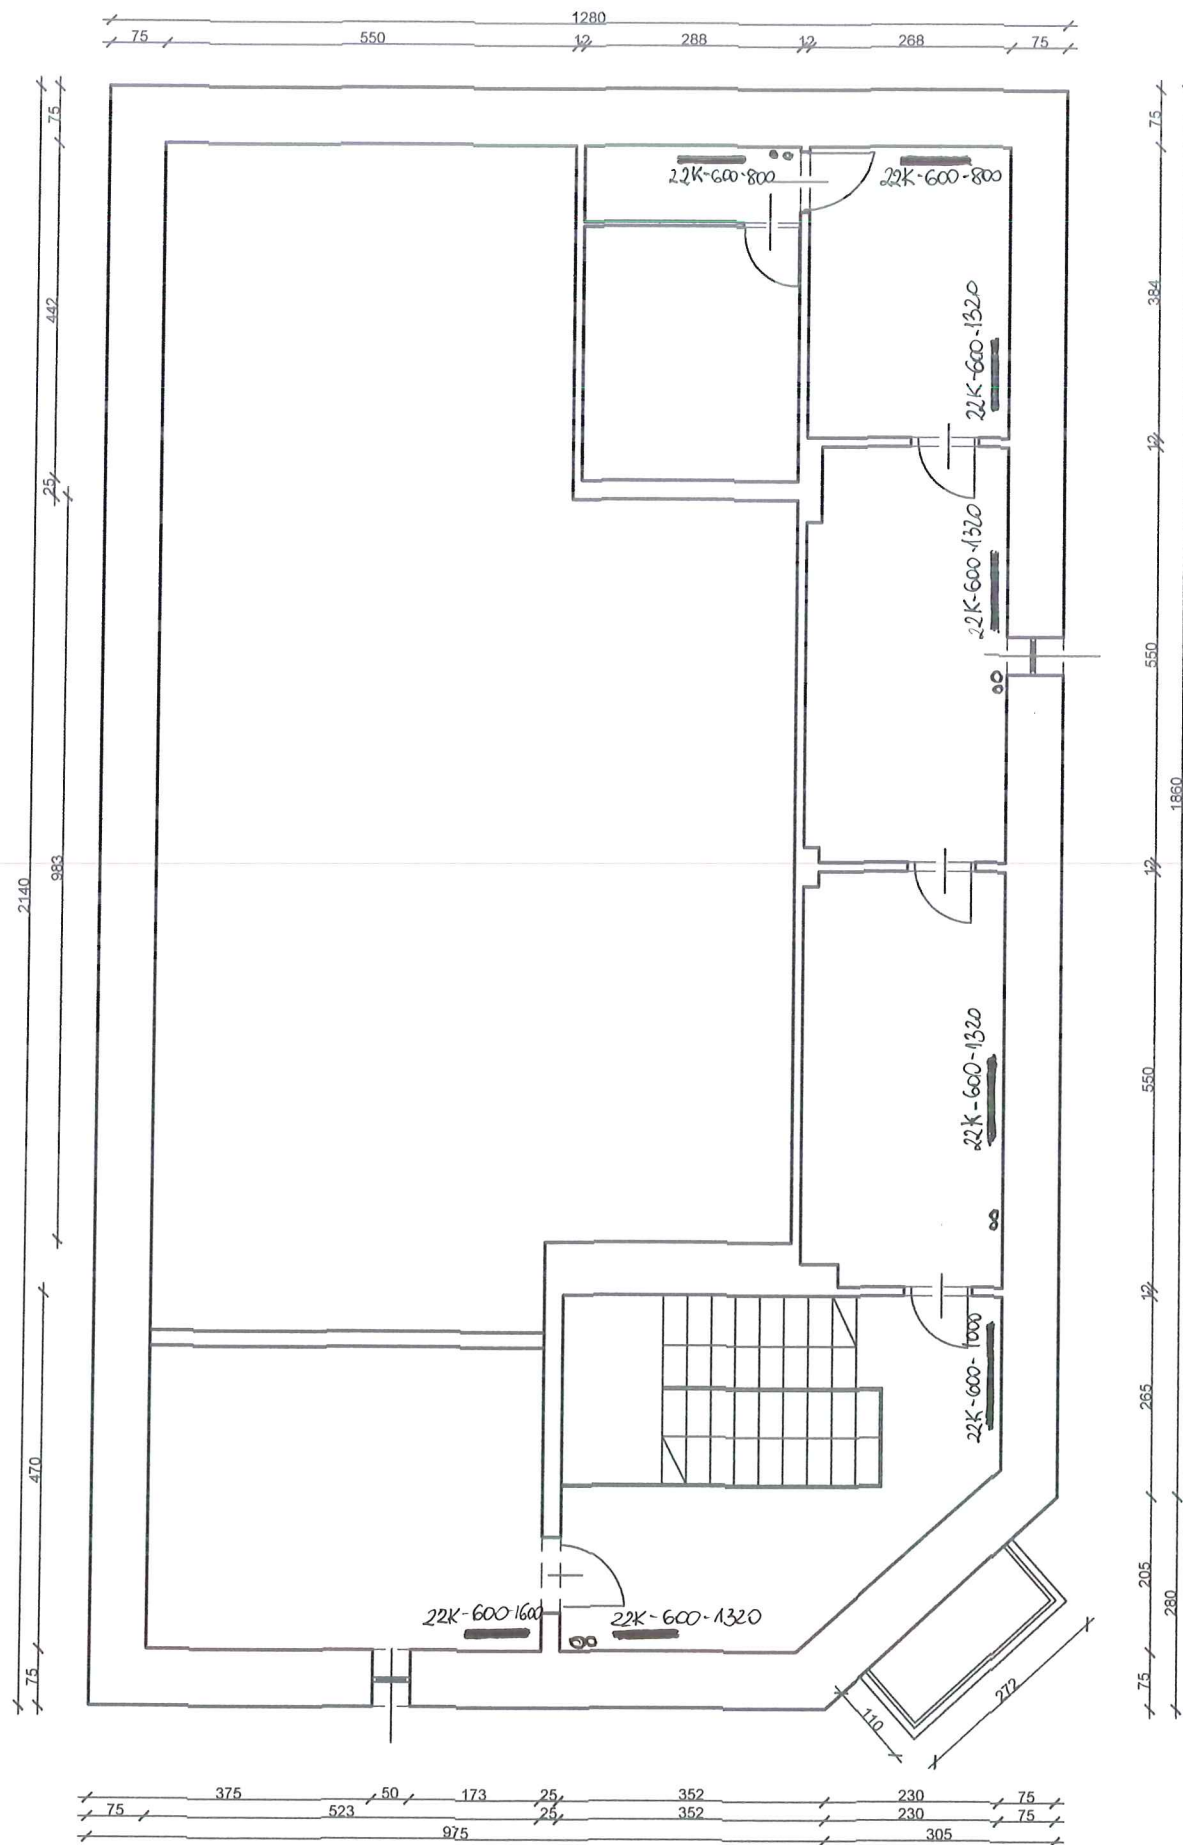

COBRA PROJECT Justyna Kuprowska		SIEDZIBA FIRMY: 41-902 Bytom, ul. K. Miarki 20 lok. 8 tel. 537 527 290; e - mail: biuro@cobraproject.pl			
TYTUŁ RYSUNKU	RZUT II PIĘTRO - STAN PROJEKTOWANY				
ADRES	32 - 329 BOLESŁAW, UL. GŁÓWNA 30				
INWESTOR	GMINA BOLESŁAW, 32 - 329 BOLESŁAW, UL. GŁÓWNA 58				
NAZWA PROJEKTU	PB - TERMOMODERNIZACJA BUDYNKU OCHOTNICZEJ STRAŻY POŻARNEJ				
	IMIE I NAZWISKO	NR UPR.	NR WPISU IZBY	DATA	PODPIS
PROJEKTOWAŁ	MGR INŻ. ARCH. J. KUPROWSKA	11 / OPOKK / 2014	OPL - 0210	05.2016	<i>JK</i>
PROJEKTOWAŁ	TECH. K. EJSMOND	238 / 91	SLK / IS / 6894 / 01	05.2016	
NR UMOWY	NR PROJEKTU	BRANŻA	SKALA	NR RYS.	09
WG. UMOWY Z INWESTOREM	IS / 38 / 2016	INSTAL. WOD-KAN	1:100		
Niniejszy projekt chroniony jest prawem autorskim. Rysunek ani jego fragment nie mogą być reprodukowane, powielane lub wykorzystywane do innych celów bez pisemnej zgody autorów. Dz.U. z dn.04lutego1994 Nr24 poz.3-Ustawa o prawach autorskich i prawach pokrewnych wraz z późn. zm.					