




Częściowa zmiana miejscowego planu zagospodarowania przestrzennego gminy Bolesław w obszarach Nr 1 Bolesław i Hutki, Nr 4 Krążek, Podlipie i Międzygórze, Nr 5 Ujków Nowy, Małobądz i Krze, Nr 6 Krzykawa

Załącznik Nr 2 do Uchwały Nr XIV/124/2015 Rady Gminy Bolesław z dnia 14 grudnia 2015 r.

Rysunek planu

Obszar B - Nr 4 Krążek, Podlipie i Międzygórze

Wyrys ze Studium uwarunkowań i kierunków zagospodarowania przestrzennego gminy Bolesław Uchwała Nr XIX/160/2012 Rady Gminy Bolesław z dnia 19 września 2012 r.

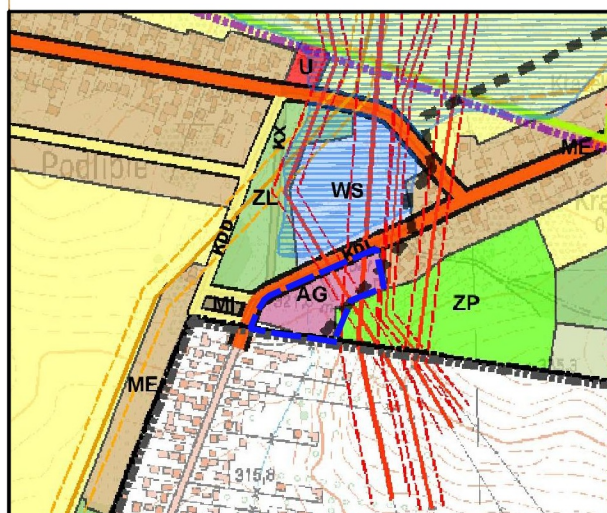

Skala 1:10 000

obszar objęty zmianą planu

Legenda

Ustalenia planu


- granica obszaru objętego zmianą planu
- linie rozgraniczające tereny o różnym przeznaczeniu lub różnych zasadach zagospodarowania
- PU teren produkcyjno-usługowy
- nieprzekraczalna linia zabudowy
- napowietrzna linia elektroenergetyczna wysokiego napięcia wraz ze strefą techniczną
- strefa zagrożenia podtopieniami

Oznaczenia wynikające z przepisów odrębnych i prawomocnych decyzji

GZWP 454 Olkusz-Zawiercie - cały obszar

Oznaczenia informacyjne

- linie rozgraniczające tereny o różnym przeznaczeniu lub różnych zasadach zagospodarowania w obowiązującym planie miejscowym
- granica gminy

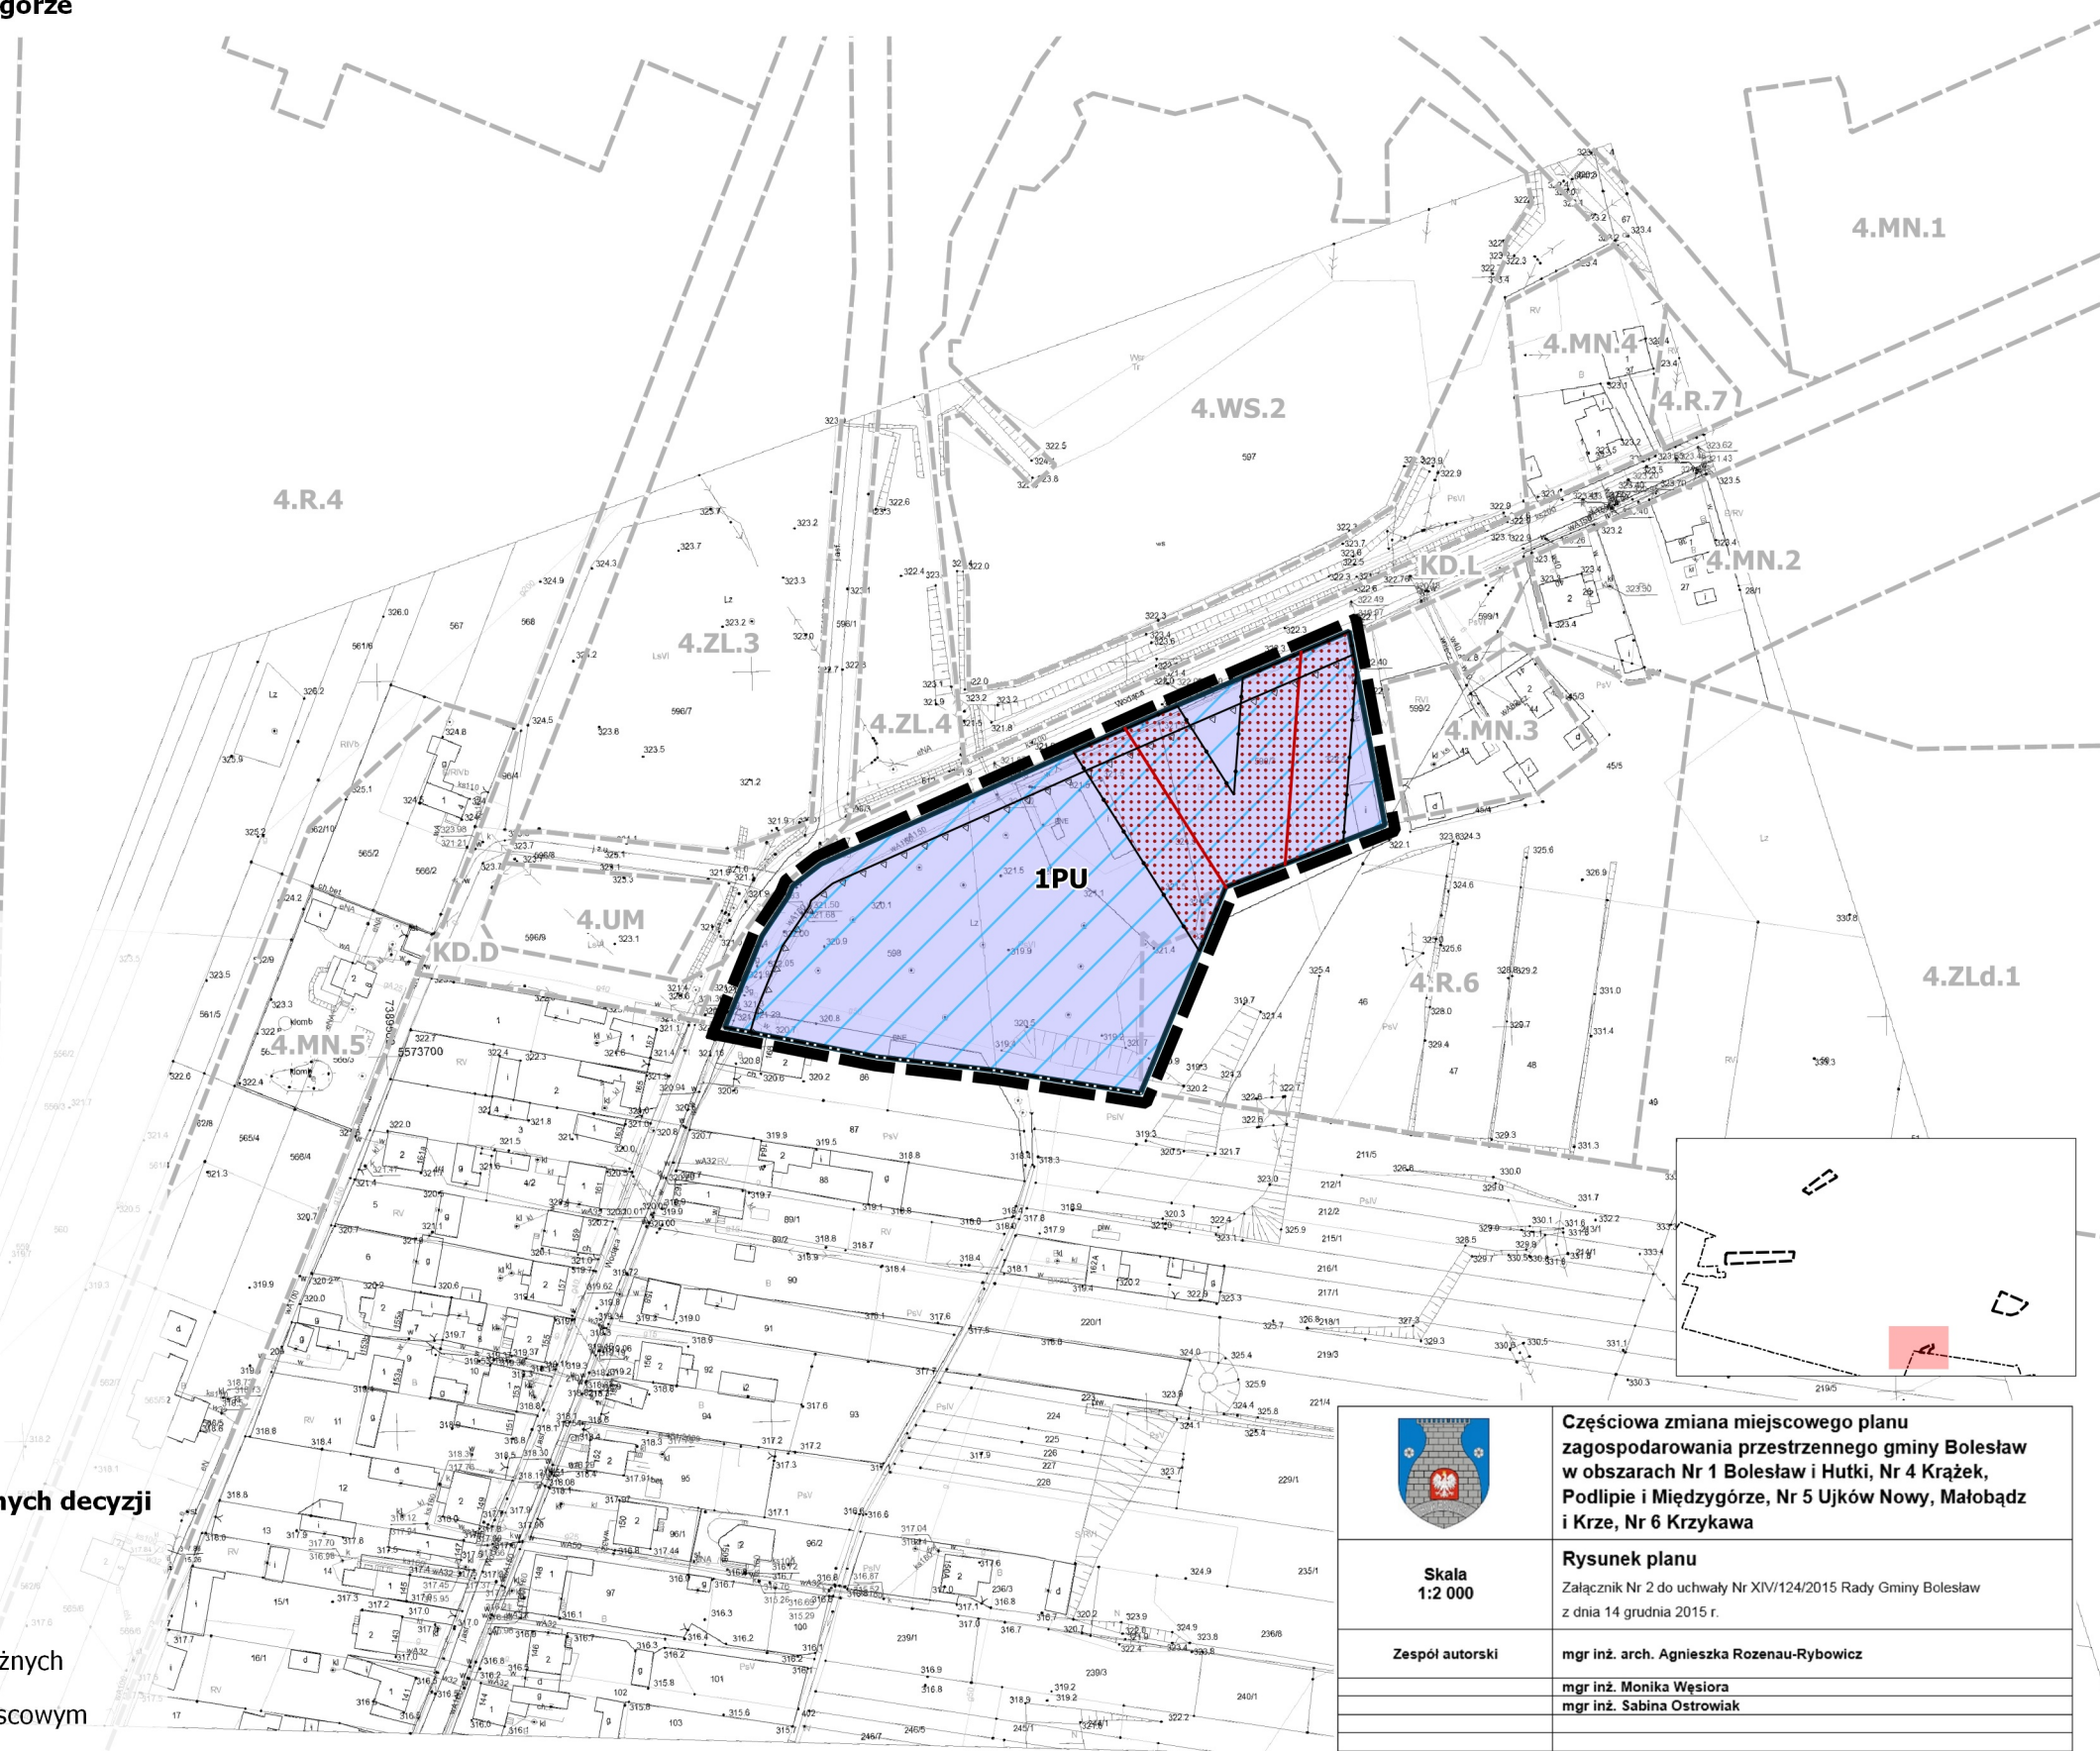

	Częściowa zmiana miejscowego planu zagospodarowania przestrzennego gminy Bolesław w obszarach Nr 1 Bolesław i Hutki, Nr 4 Krążek, Podlipie i Międzygórze, Nr 5 Ujków Nowy, Małobądz i Krze, Nr 6 Krzykawa
Skala 1:2 000	Rysunek planu Załącznik Nr 2 do uchwały Nr XIV/124/2015 Rady Gminy Bolesław z dnia 14 grudnia 2015 r.
Zespół autorski	mgr inż. arch. Agnieszka Rozenau-Rybowicz mgr inż. Monika Wesołora mgr inż. Sabina Ostrowska
	tel. +48 508 292 460 biuro@terra-adp.pl 30-363 Kraków ul. Rzemieślnicza 1/001 REGON: 120501940 NIP: 959 122 30 66