



LEGENDA



BUDYNEK OCHOTNICZEJ STRAŻY POŻARNEJ



ZAKRES OPRACOWANIA



Podłupie

Podłupie

Podłupie



STRONA STRAŻ
ARNA W PODŁUPIE

Graniczna


Wodociąg

COBRA PROJECT
Justyna Kuprowska

SIEDZIBA FIRMY:
41-902 Bytom, ul. K. Miarki 20 lok. 8
tel. 537 527 290; e - mail: biuro@cobraproject.pl

TYTUŁ RYSUNKU	SYTUACJA				
ADRES	32 - 329 PODLIPIE, UL. PODLIPIE 1				
INWESTOR	GMINA BOLESŁAW - 32 - 329 BOLESŁAW, UL. GŁÓWNA 58				
NAZWA PROJEKTU	PB - TERMOMODERNIZACJA BUDYNKU OCHOTNICZEJ STRAŻY POŻARNEJ				
	IMIĘ I NAZWISKO	NR UPR.	NR WPISU IZBY	DATA	PODPIS
PROJEKTOWAŁ	MGR INŻ. ARCH. J. KUPROWSKA	11 / OPOKK / 2014	OPL - 0210	05.2016	
PROJEKTOWAŁ	TECH. K. EJSMOND	238 / 91	SLK / IS / 6894 / 01	05.2016	
NR UMOWY	WG. UMOWY Z INWESTOREM		NR PROJEKTU	BRANŻA	SKALA
	IS / 39 / 2016			INSTAL. WOD-KAN	NR RYS.
					01

Niniejszy projekt chroniony jest prawem autorskim. Rysunek ani jego fragment nie mogą być reprodukowane, powielane lub wykorzystywane do innych celów bez pisemnej zgody autorów. Dz.U. z dn.04lutego1994 Nr24 poz.3-Ustawa o prawach autorskich i prawach pokrewnych wraz z późn. zm.


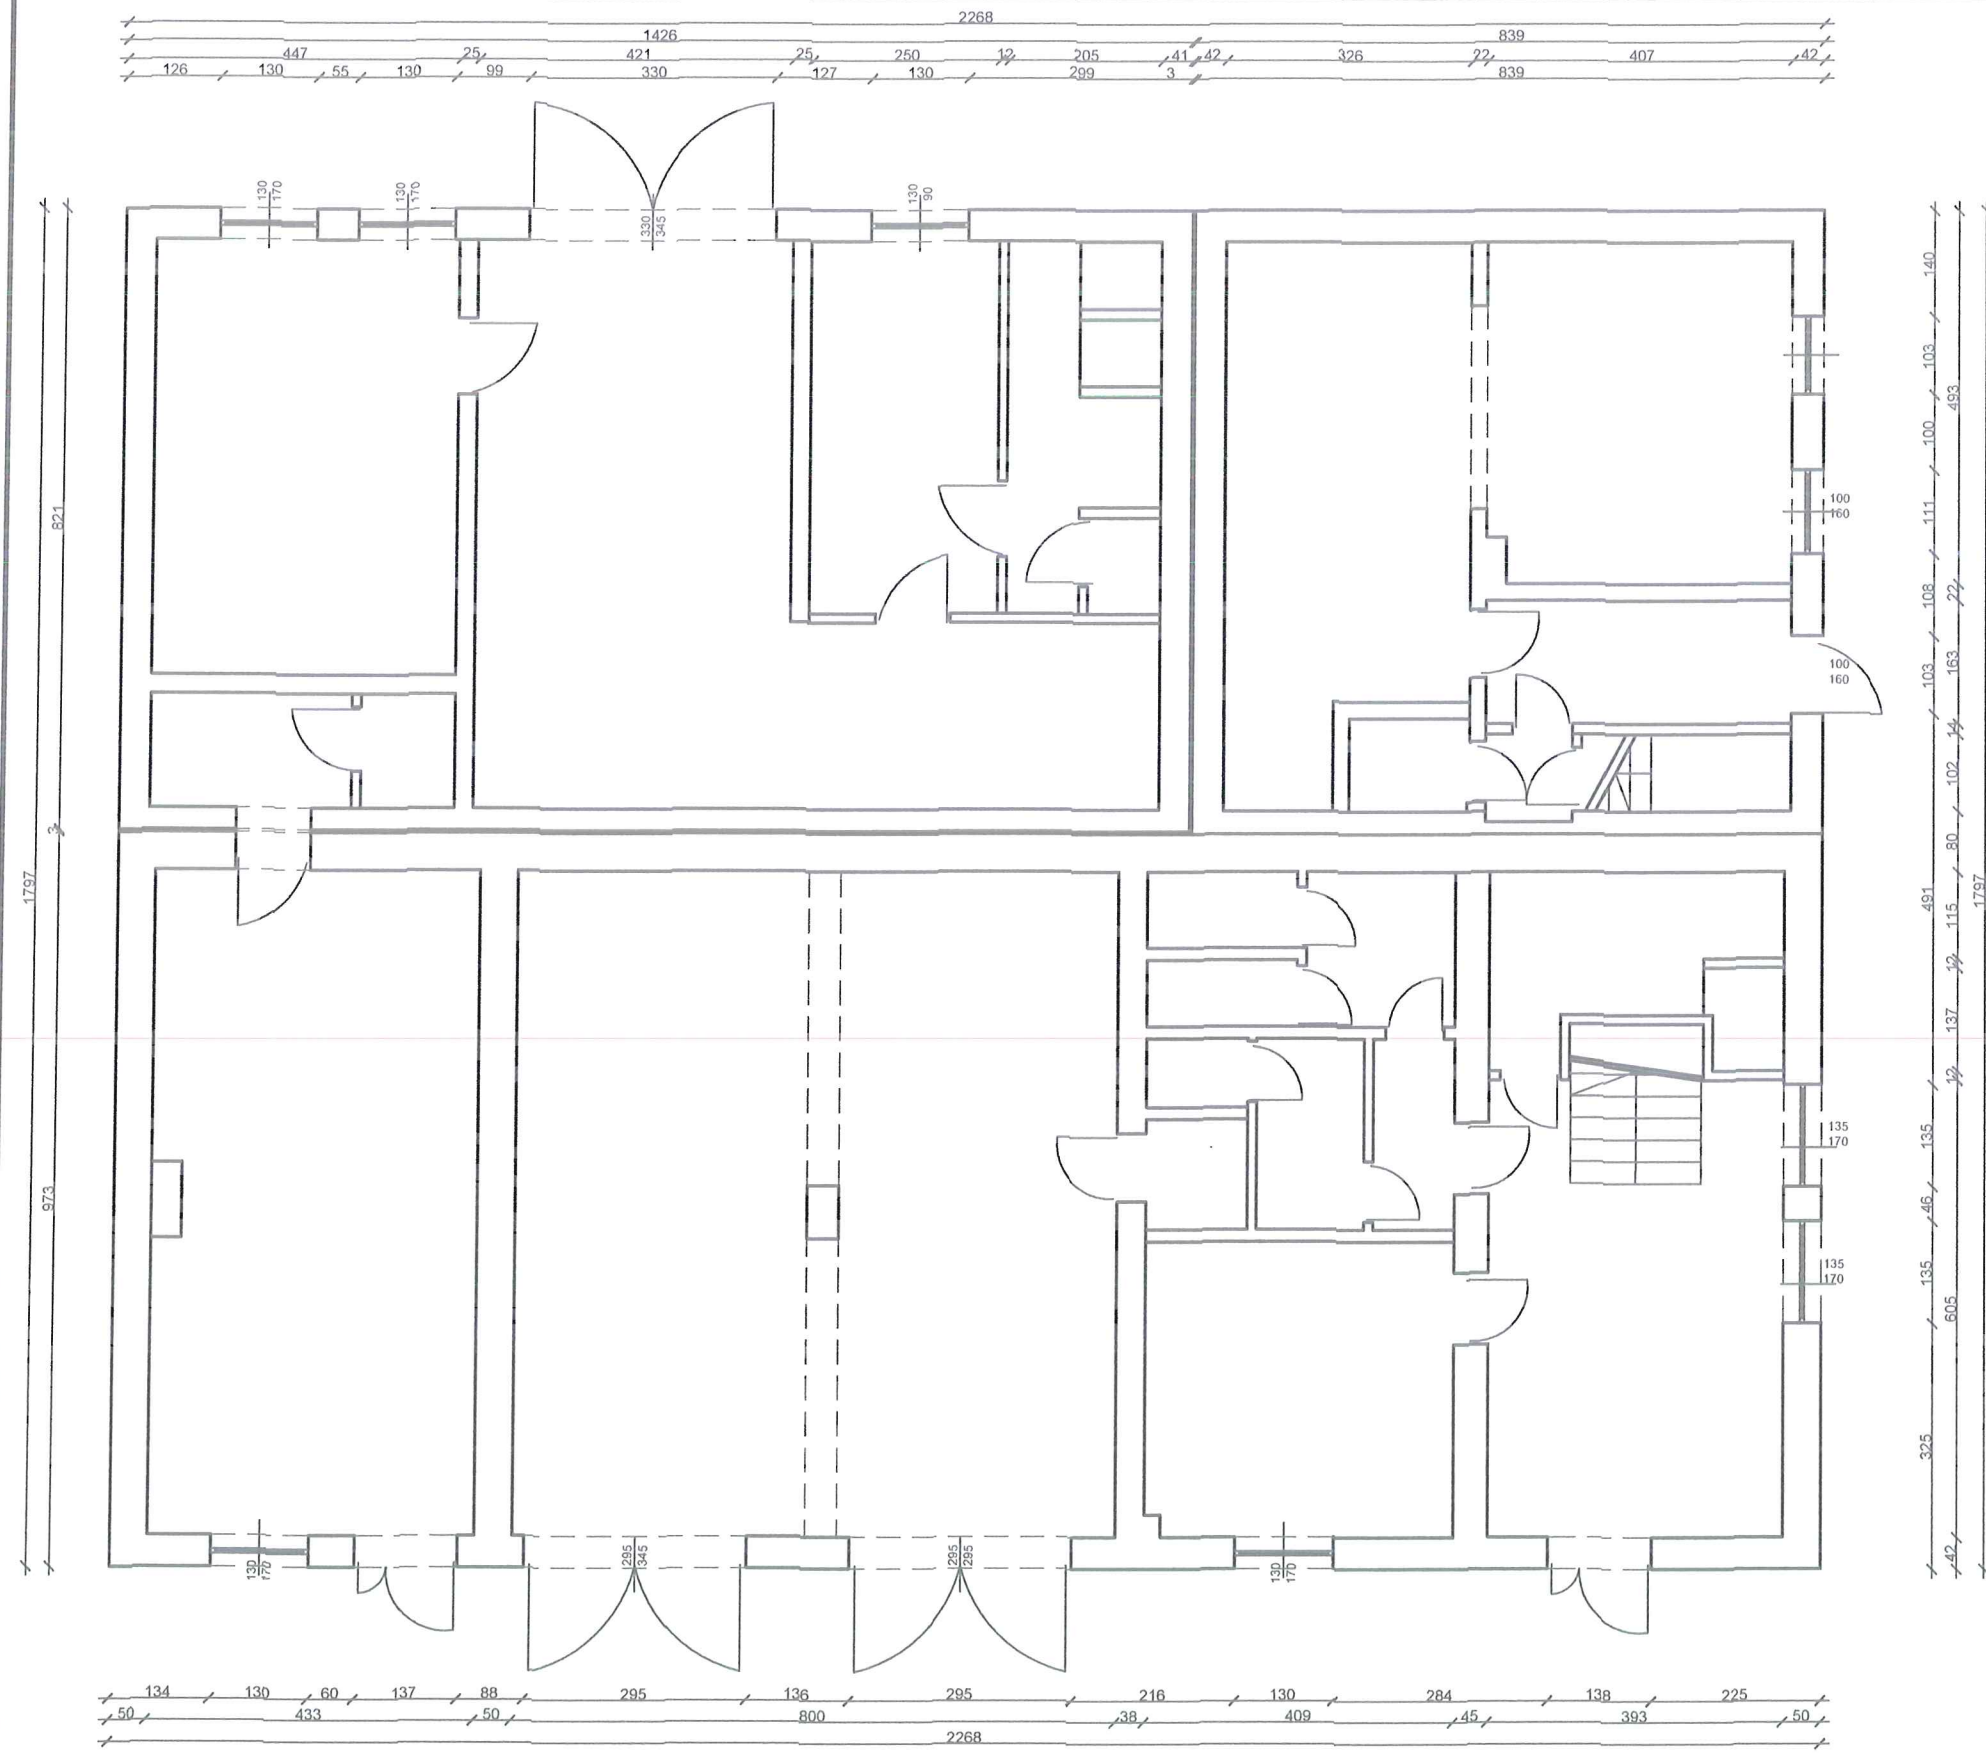


COBRA PROJECT

Justyna Kuprowska

SIEDZIBA FIRMY:
41-902 Bytom, ul. K. Miarki 20 lok. 8
tel. 537 527 290; e - mail: biuro@cobraproject.pl

TYTUŁ RYSUNKU	RZUT PARTERU - STAN ISTNIEJĄCY				
ADRES	32 - 329 PODLIPIE, UL. PODLIPIE 1				
INWESTOR	GMINA BOLESŁAW; 32 - 329 BOLESŁAW, UL. GŁÓWNA 58				
NAZWA PROJEKTU	PB - TERMOMODERNIZACJA BUDYNKU OCHOTNICZEJ STRAŻY POŻARNEJ				
	IMIĘ I NAZWISKO	NR UPR.	NR WPISU IZBY	DATA	PODPIS
PROJEKTOWAŁ	MGR INŻ. ARCH. J. KUPROWSKA	11 / OPOKK / 2014	OPL - 0210	05.2016	
PROJEKTOWAŁ	TECH. K. EJSMOND	238 / 91	SLK / IS / 6894 / 01	05.2016	
NR UMOWY	WG. UMOWY Z INWESTOREM		NR PROJEKTU	BRANŻA	NR RYS.
	IS / 39 / 2016		INSTAL. WOD-KAN	SKALA 1:100	02
Niniejszy projekt chroniony jest prawem autorskim. Rysunek ani jego fragment nie mogą być reprodukowane, powielane lub wykorzystywane do innych celów bez pisemnej zgody autorów. Dz.U. z dn.04lutego1994 Nr24 poz.3-Ustawa o prawach autorskich i prawach pokrewnych wraz z późn. zm.					

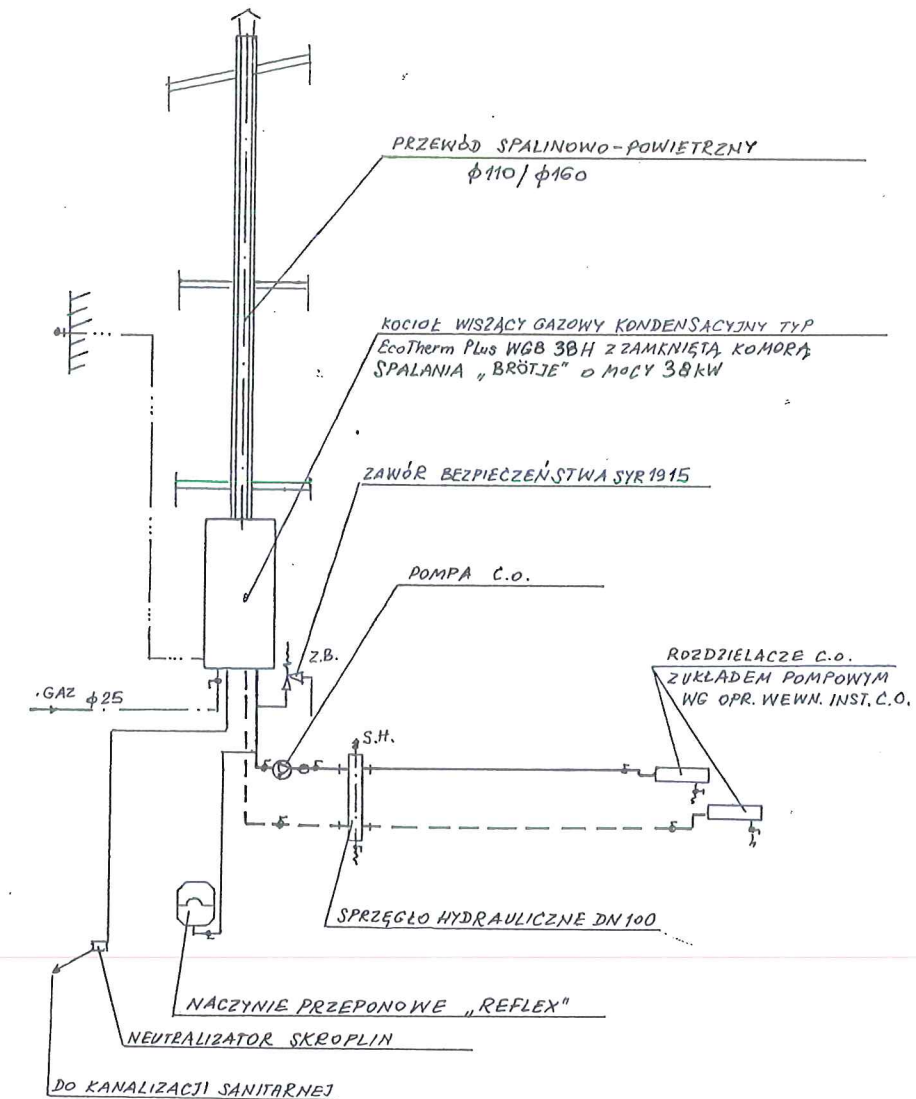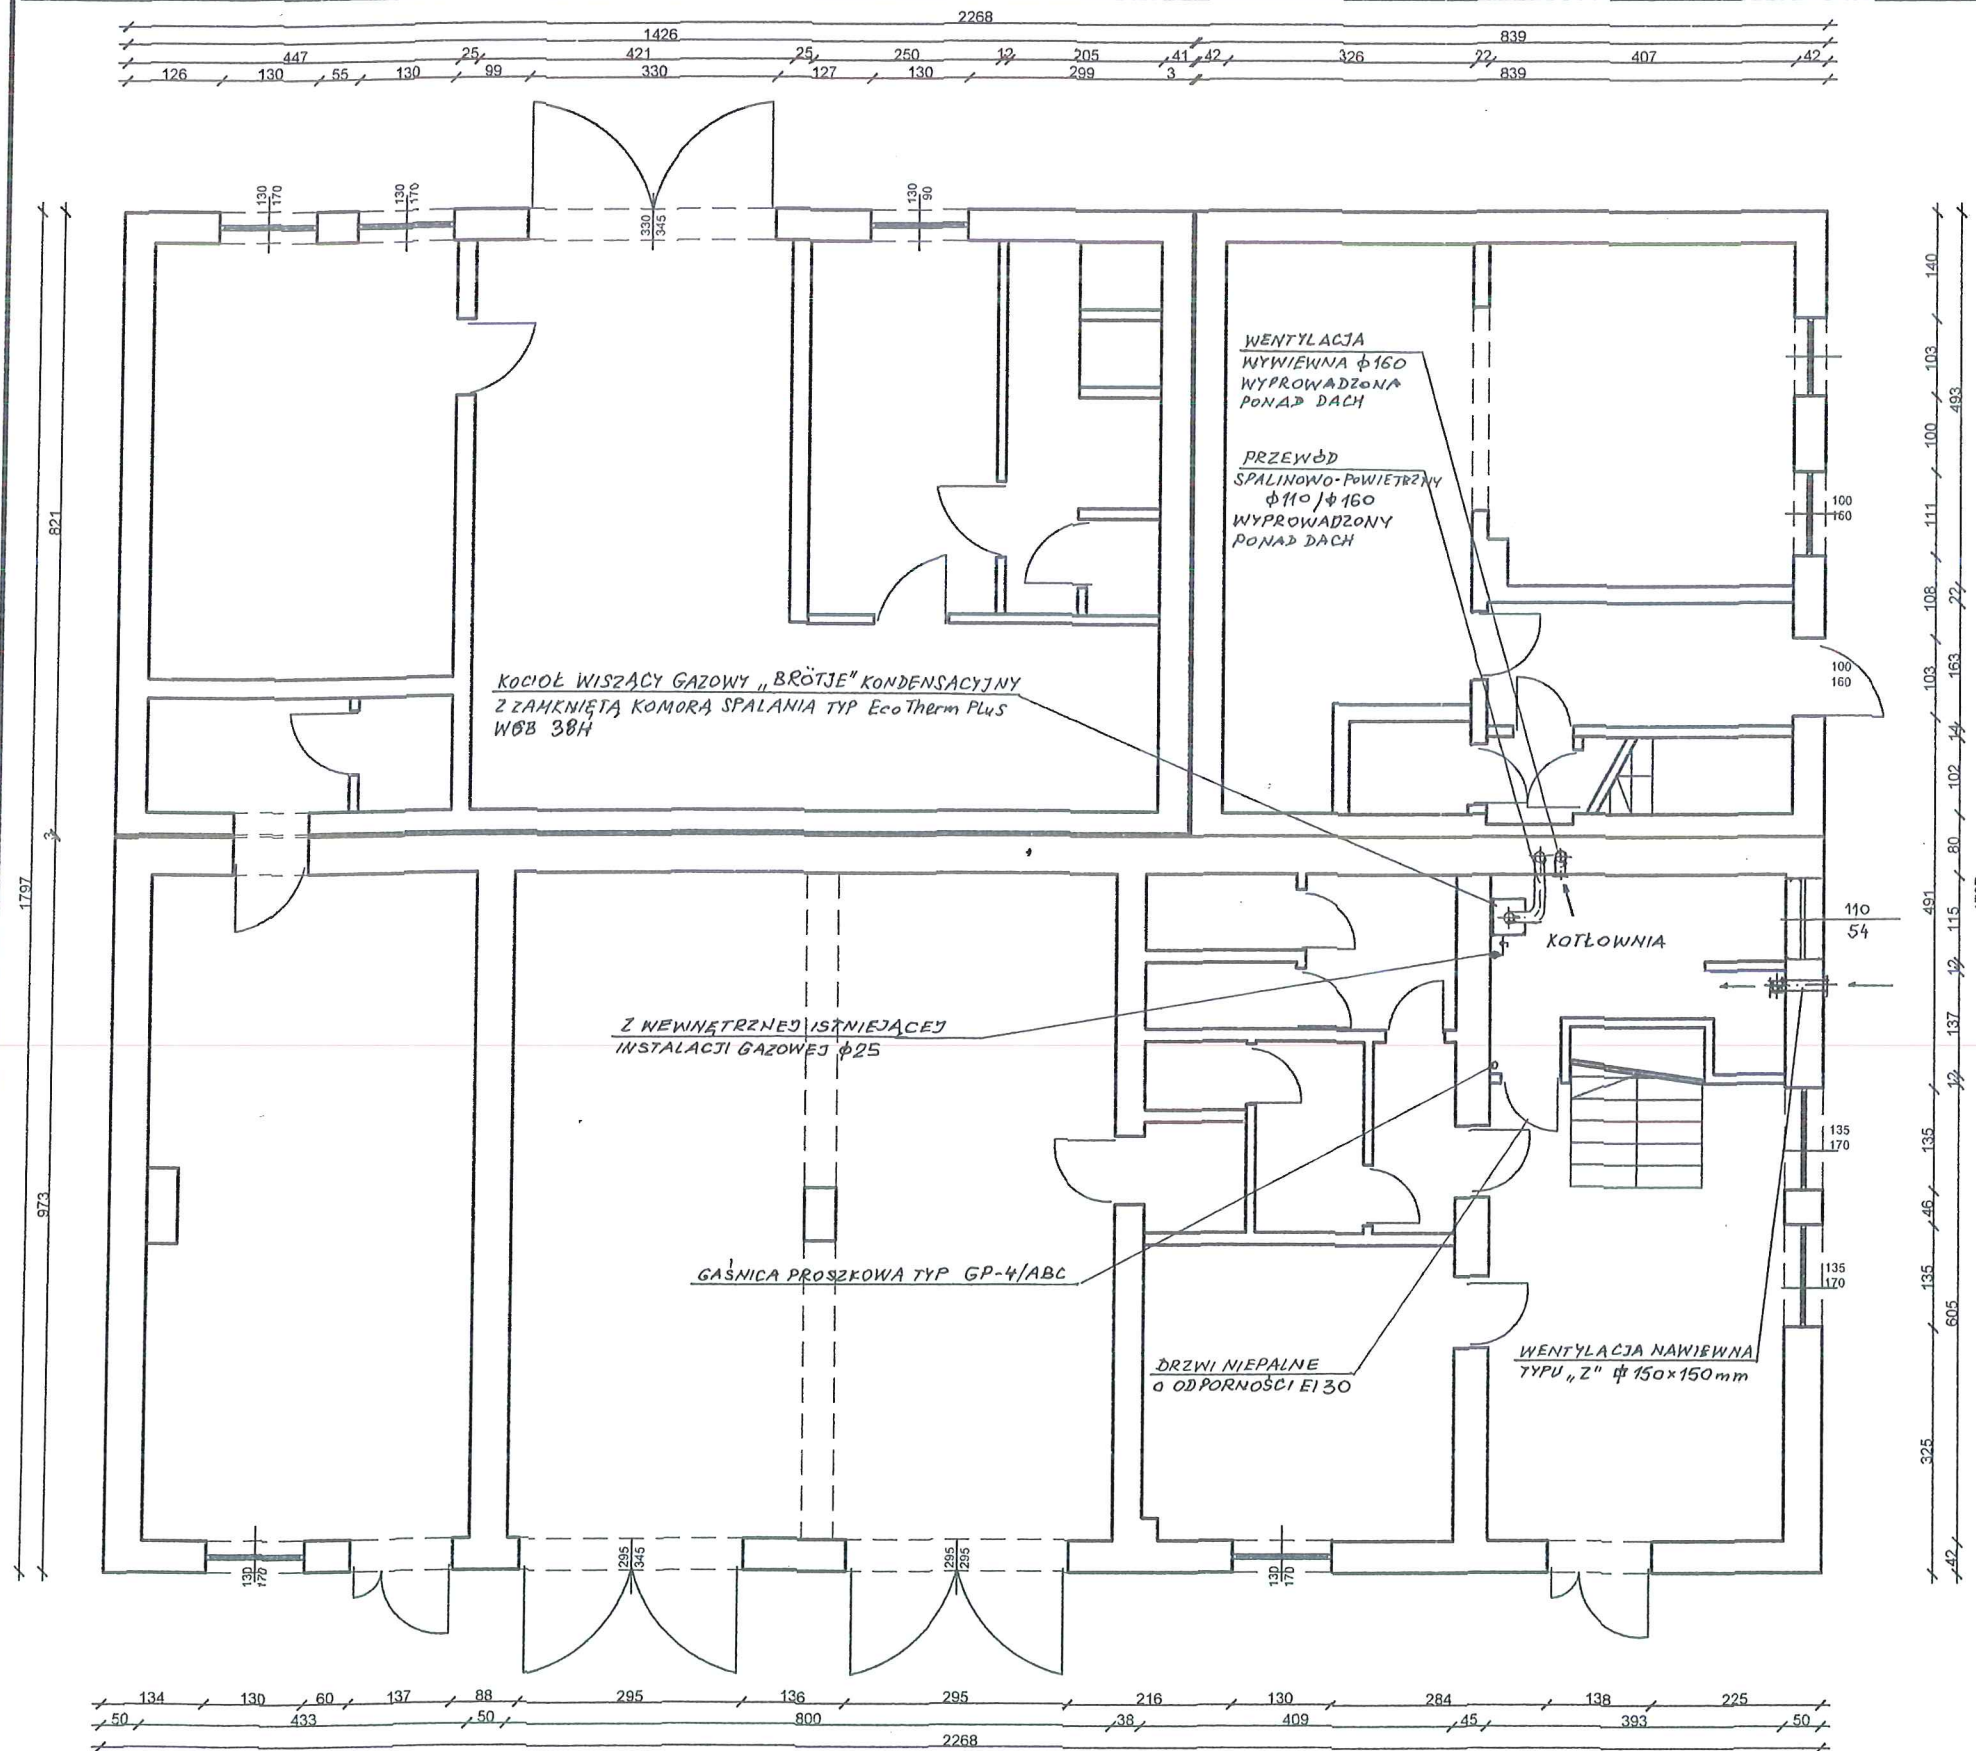

SCHEMAT TECHNOLOGICZNY KOTŁOWNI

RZECZOZNAWCA DO SPRAW ZABEZPIECZEŃ PRZECIWOŻAROWYCH

mgr Jerzy Królkowski

Nr upr. KGPSA 118/93

Zgodność projektu z wymaganiami ochrony przeciwpożarowej STWIERDZAM

bez uwag

z uwagami

COBRA PROJECT Justyna Kuprowska		SIEDZIBA FIRMY: 41-902 Bytom, ul. K. Miarki 20 lok. 8 tel. 537 527 290; e - mail: biuro@cobraproject.pl			
TYTUŁ RYSUNKU	RZUT PARTERU - STAN PROJEKTOWANY				
ADRES	32 - 329 PODLIPIE, UL. PODLIPIE 1				
INWESTOR	GMINA BOLESŁAW, 32 - 329 BOLESŁAW, UL. GŁÓWNA 58				
NAZWA PROJEKTU	PB - TERMOMODERNIZACJA BUDYNKU OCHOTNICZEJ STRAŻY POŻARNEJ				
	IMIĘ I NAZWISKO	NR UPR.	NR WPISU IZBY	DATA	PODPIS
PROJEKTOWAŁ	MGR INŻ. ARCH. J. KUPROWSKA	11 / OPOKK / 2014	OPL - 0210	05.2016	
PROJEKTOWAŁ	TECH. K. EJSMOND	238 / 91	SLK / IS / 6894 / 01	05.2016	
NR UMOWY	WG. UMOWY Z INWESTOREM	NR PROJEKTU	BRANŻA	SKALA	NR RYS.
		IS / 39 / 2016	INSTAL. WOD-KAN	1:100	04
Niniejszy projekt chroniony jest prawem autorskim. Rysunek ani jego fragment nie mogą być reprodukowane, powielane lub wykorzystywane do innych celów bez pisemnej zgody autorów. Dz.U. z dn.04lutego1994 Nr24 poz.3-Ustawa o prawach autorskich i prawach pokrewnych wraz z późn. zm.					

